

MUSE

2061, RUE STANLEY

No. PROJET: 1410

LISTE DES DESSINS

ÉMS	No.	TITRE DES DESSINS
SÉRIE A000 : GÉNÉRALES		
■	-	PAGE FRONTISPICE
□	A001	TABLEAUX SOMMAIRES
■	A010	SYSTÈMES TYPES
■	D050	PLAN DE DÉMOLITION
■	A050	PLAN D'IMPLANTATION
■	A060	VOLUMÉTRIE GÉNÉRALE
SÉRIE A100 : PLANS DE CONSTRUCTION		
■	A100-03	PLAN DU 3e SOUS-SOL
■	A100-02	PLAN DU 2e SOUS-SOL
■	A100-01	PLAN DU 1er SOUS-SOL
■	A101	PLAN DU REZ-DE-CHAUSSEE
■	A101-M	PLAN DE LA MEZZANINE DU REZ-DE-CHAUSSEE
■	A102	PLAN DU 2e ÉTAGE
■	A103	PLAN DU 3e ÉTAGE
■	A104	PLAN D'ÉTAGE TYPE - 4e AU 9e ÉTAGE
■	A109	PLAN DU 9e ÉTAGE
■	A110	PLAN D'ÉTAGE TYPE - 10e AU 24e ÉTAGE
■	A125	PLAN DU 25e ÉTAGE
■	A126	PLAN DU 26e ÉTAGE
■	A127	PLAN DU 27e ÉTAGE
■	A128	PLAN DE TOITURE
SÉRIE A200 : PLANS DES PLAFONDS RÉFLÉCHIS		
■	A226	PLAN DE PLAFONDS RÉFLÉCHIS - 26E ÉTAGE
■	A204	PLAN DE PLAFONDS RÉFLÉCHIS TYPE - 4e AU 9e ÉTAGE
■	A210	PLAN DE PLAFONDS RÉFLÉCHIS TYPE - 10e AU 24e ÉTAGE
SÉRIE A300 : ÉLEVATIONS		
■	A301	ÉLEVATIONS
■	A302	ÉLEVATIONS
SÉRIE A350 : COUPES		
■	A351	COUPE GÉNÉRALES
■	A351	COUPES AGRANDIES TYPIQUES
■	A352	COUPES AGRANDIES - 26e ÉTAGE
SÉRIE A800 : TABLEAUX DES SUPERFICIES		
■	A801	TABLEAUX DES SUPERFICIES



ÉMS POUR UNITÉS TYPES

15.03.26

CONFORMITÉ AU CODE DE CONSTRUCTION DU QUÉBEC (C.C.Q. 2005)			
TYPE DE PROJET	☒ NOUVEAU ☐ AGRANDISSEMENT ☐ MODIFICATION		
RÉGLEMENTATION APPLICABLE	C.C.Q. 2005 ☒ PARTIE 3 ☐ PARTIE 9 ☐ PARTIE 10		
AIRE DE BÂTIMENT	NOUVELLE CONSTRUCTION 774,6 m ² (8338 pi.ca.)		
HAUTEUR DU BÂTIMENT	ÉTAGES 25 MESURÉE 87,48 m (287')		
SOUS-SOL	ÉTAGES 3 MESURÉE 9,3 m (30'6")		
USAGES PRINCIPAUX	☐ A1 (SPECTACLE) ☐ A2 (REUNION) ☐ A3 (ARÈNA) ☐ A4 (PLEIN AIR) ☐ B1 (DÉTENTION) ☐ B2 (SOINS) ☒ C (HABITATIONS) ☐ D (AFFAIRES) ☒ E (COMMERCE) ☐ F1 (INDUSTRIEL) ☐ F2 (INDUSTRIEL) ☒ F3 (INDUSTRIEL)		
USAGES SECONDAIRES	☐ A1 (SPECTACLE) ☐ A2 (REUNION) ☐ A3 (ARÈNA) ☐ A4 (PLEIN AIR) ☐ B1 (DÉTENTION) ☐ B2 (SOINS) ☐ C (HABITATIONS) ☐ D (AFFAIRES) ☐ E (COMMERCE) ☐ F1 (INDUSTRIEL) ☐ F2 (INDUSTRIEL) ☐ F3 (INDUSTRIEL)		
NOMBRE DE RUES	☒ 1 ☐ 2 ☐ 3		
CLASSIFICATION			
USAGES	C: 3.2.2.42 E: 3.2.2.57 F3: 3.2.2.73		
TYPE DE CONSTRUCTION	☐ COMBUSTIBLE ☒ INCOMBUSTIBLE ☐ GROS BOIS D'ŒUVRE		
CICLÉURS	☒ TOUT LE BÂTIMENT ☐ SOUS-SOL ☐ NON REQUIS		
SOUS-SOLS	CONSIDÉRÉ COMME UN BÂTIMENT DISTINCT (SÉPARATION 2H)		
MESURES ADDITIONNELLES DE PROTECTION			
BÂTIMENT DE GRANDE HAUTEUR	☒ OUI ☐ NON		
AIRES COMMUNICANTES	☐ OUI ☒ NON		
CONCEPTION SANS OBSTACLES	☒ REQUIS ☐ NON REQUIS		
PROTECTION INCENDIE			
SYSTÈME D'ALARME INCENDIE	☒ REQUIS ☐ NON REQUIS		
TYPE D'ALARME	☒ SIGNAL SIMPLE ☐ DOUBLE SIGNAL		
ANNONCIATEUR	☒ REQUIS ☐ NON REQUIS		
DÉTECTEURS D'INCENDIES	☐ REQUIS ☒ NON REQUIS		
DÉTECTEURS DE FUMÉE	☒ REQUIS ☐ NON REQUIS		
INSTALLATIONS DE VENTILATION	☒ REQUIS ☐ NON REQUIS		
RÉSEAU CANALISATIONS INCENDIE	☒ REQUIS ☐ NON REQUIS		
ROBINETS D'INCENDIE ARMÉS	☐ REQUIS ☒ NON REQUIS		
EXTINCTEURS PORTATIFS	☒ REQUIS ☐ NON REQUIS		
RACCORDS POMPIERS	☒ OUI * ☐ NON *45M D'UNE BORNE FONTAINE		
VOIE D'ACCÈS CONFORME	☒ OUI ☐ NON		
RÉSEAUX DE COMMUNICATION PHONIQUE	☒ REQUIS ☐ NON REQUIS		
DEGRÉ DE RÉSISTANCE AU FEU DES SÉPARATIONS COUPE-FEU			
PLANCHERS ET TOITS OCCUPÉS	2 H	3.2.2.15/ 3.2.2.42/ 3.2.2.49/ 3.2.2.57	
MURS PORTEURS	2 H		
TOITS NON OCCUPÉS	0 H		
ISSUE	2 H	3.4.4.1/ 3.6.2.2	
ENTRE LES CORRIDORS COMMUNS ET LES CONDOS	1 H	3.3.4.2	
ENTRE LES CORRIDORS COMMUNS ET LES AUTRES PIÈCES	3/4 H	3.3.1.4	
ENTRE UN STATIONNEMENT ET UN AUTRE USAGE	1,5 H	3.3.5.6	
ENTRE UN LOCAL DE RANGEMENT ET UN AUTRE USAGE	1 H	3.3.4.3.2	
ENTRE LES STATIONNEMENTS ET LES VESTIBULES DES ASCENSEURS	0 H	3.3.5.4	
ENTRE 2 LOGEMENTS	1 H	3.3.4.2.1	
ENTRE LE VESTIBULE DE LA CHUTE À DÉCHETS ET LE CORRIDOR	3/4 H	3.6.3.3.5	
VIDE VERTICAL POUR LA CHUTE À DÉCHETS (AVEC DISPOSITIF D'OBTURATION)	1 H	3.6.3.3.2	
LOCAL À LA BASE DES CHÛTE À DÉCHETS	2 H	3.6.3.3.9	
CAGES D'ASCENSEURS ET LEURS SALLES MÉCANIQUES	2 H	3.5.3.1/ 3.5.3.3	
AUTRES VIDES VERTICAUX	1 H	3.6.3.1	
LOCAL DE CONCIERGERIE	0 H	3.3.1.21.3	
CHAMBRE ANNEXE HYDRO-QUÉBEC	3 H	HQ	
AUTRES LOCAUX TECHNIQUES	1-2 H	MULTIPLE	

CARACTÉRISTIQUES DU PROJET			
EMPLACEMENT DU PROJET	2067 RUE STANLEY, ARRONDISSEMENT VILLE-MARIE, MONTRÉAL		
SUPERFICIES	TERRAIN 840,6 M² (9049 P.I.C.A.) ARE DE BÂTIMENT 774,6 M² (8338 P.I.C.A.) SUPERFICIE TOTALE DE PLANCHER (CALCUL DE DENSITÉ) 11 906 M² (128 155 P.I.C.A.)		
NOMBRE D'ÉTAGES	RDC (COMMERCIAL ET SERVICES)	1	
	CONDOMINIUMS	23	
	ESPACES COMMUNS	1	
	TOTAL	25	
UNITÉS	MOINS DE 50 M ²	14	
	PLUS DE 50 M ²	146	
	TOTAL	160	
RÈGLEMENT D'URBANISME			
	RÈGLEMENT	PROJET	
HAUTEUR	MIN : 16M MAX : 44M	29,78 M	
SURHAUTEUR	MAX : 120M	87,48 M	
DENSITÉ	MAX : 12	14,2	
TAUX D'IMPLANTATION	MAX : 100%	4,97%	
ESPACES LIBRES	10%	18,2%	
STATIONNEMENT (COMMERCIAL)	0	0	
STATIONNEMENT (RÉSIDENTIEL)	76 MINIMUM	75	
CASES ACCESSIBILITÉ UNIVERSELLE	1	1	
STATIONNEMENTS POUR VÉLOS	38	42	
SALLE DÉCHETS/RECYCLAGE *	59,2 M ² (637 P.I.C.A.)	59,9 M ² (640 P.I.C.A.)	
* SOURCE: RÈGLEMENT SUR LE CIVISME, LE RESPECT ET LA PROPRETÉ (CA-24-085)			

[illegible]

PLAN CLE

DESSINE PAR: Author	ECHELLE: 1 : 20
N°. PROJET PROF: 1410	DATE: 01/26/15
N°. PROJET CLIENT:	FICHER INFO:
N°. DESSIN:	

[illegible]

PLAN CLE

CLIENT

IMMEUBLES
DOMAINE

PROJET


MUSE
2061, RUE STANLEY

TIRE DU DESIN

PLAN DE DÉMOLITION

DESSINE PAR: Author	ECHELLE: 1 : 50
N°. PROJET PROF: 1410	DATE: 01/27/15
N°. PROJET CLIENT:	FICHER INFO:
N°. DESSIN:	

D050

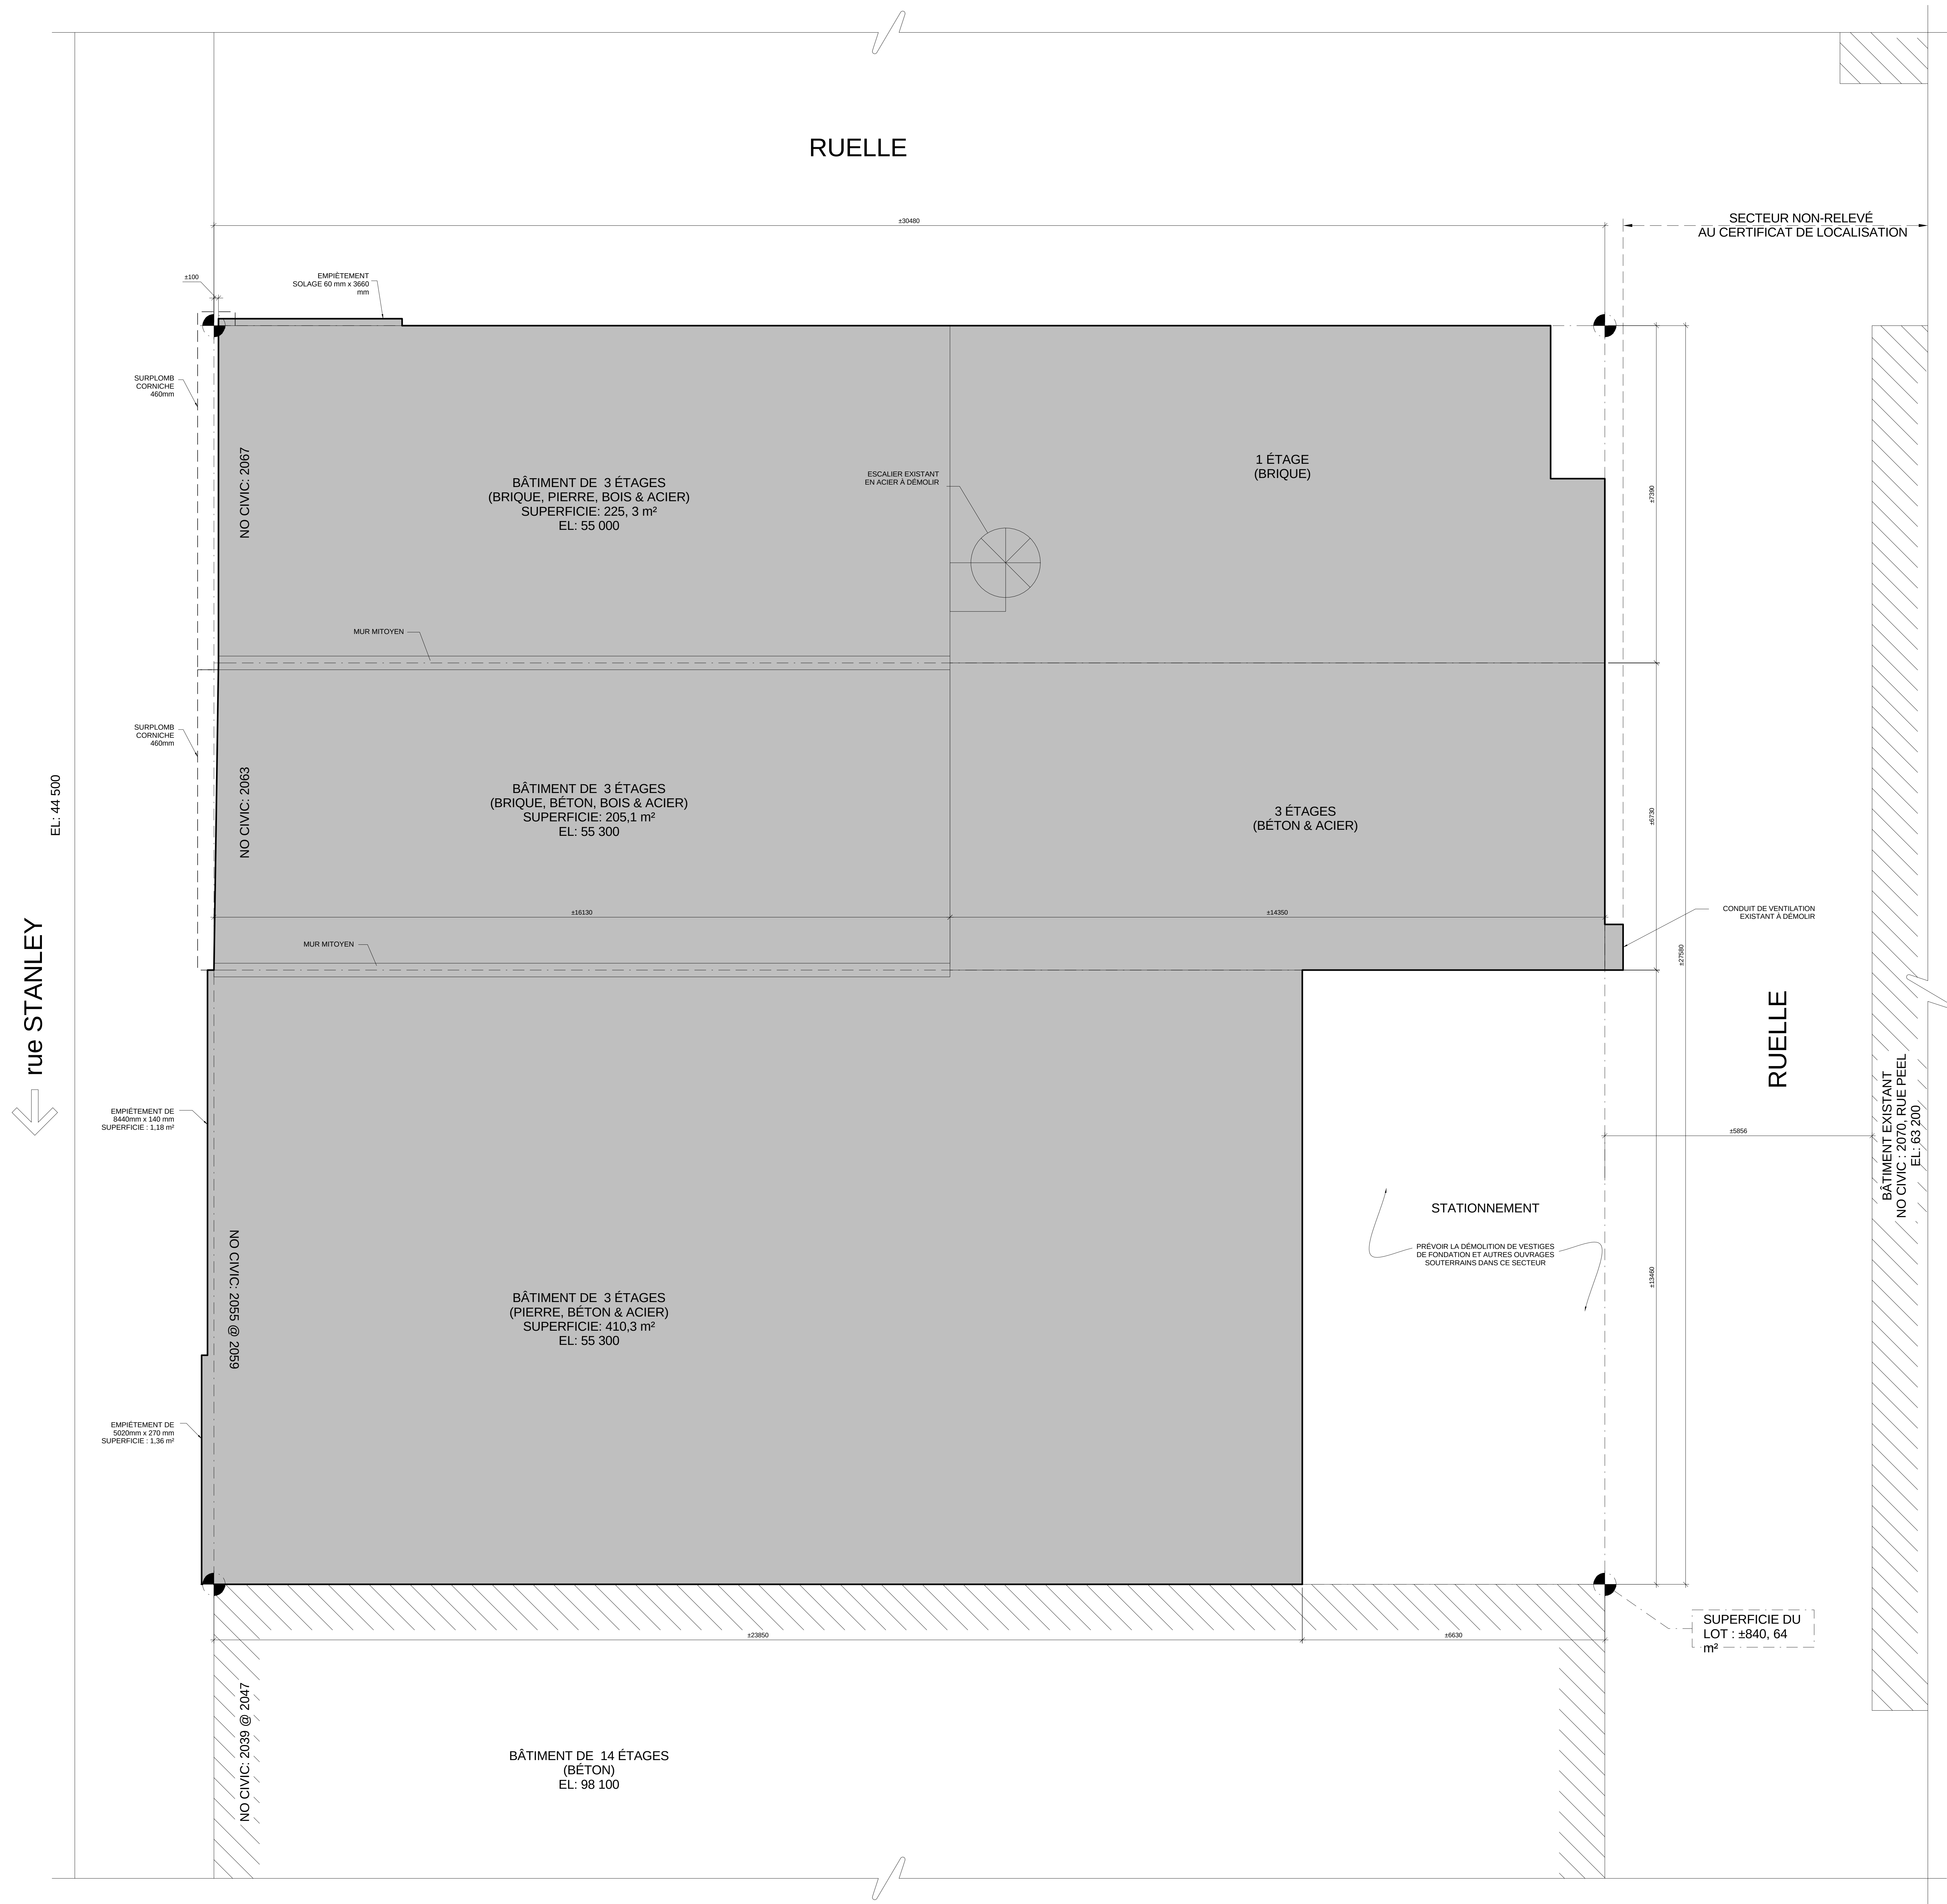

[illegible]

PLAN CLE

CLIENT

IMMEUBLES
DOMAINE

PROJET

MUSE
2061, RUE STANLEY

TITRE DU DESIN

PLAN D'IMPLANTATION

DESSINE PAR: Author	ECHELLE: 1 : 75
N ^o . PROJET PROF: 1410	DATE: 11/21/14
N ^o . PROJET CLIENT:	FICHER INFO:
N ^o . DESSIN:	

NOTE GENERALE

LES DIMENSIONS APPARAISSANT AU PRESENT DOCUMENT DOIVENT ETRE VERIFIEES PAR L'ENTREPRENEUR AVANT LE DEBUT DES TRAVAUX.

LES DIMENSIONS DOIVENT ETRE LUES, ET NON MEASUREES DIRECTEMENT SUR LE DESSIN.

VEUILLEZ AVISER L'ARCHITECTE DE TOUTES ERREURS ET DIVERGENCES ENTRE CE DOCUMENT ET CEUX DES AUTRES PROFESSIONNELS, DE MEME QUE DE TOUT CHANGEMENT DE CONDITIONS OBSERVE AU CHANTIER.

CE DOCUMENT D'ARCHITECTURE RESTE LA PROPRIETE EXCLUSIVE DE **BELQUE LEGAL-MAJOT ARCHITECTES** ET NE POURRA ETRE UTILISE, REPRODUIT OU COPIE SANS AUTORISATION ECRITE PREALABLE.

[illegible]

PUAN : CUM

CUENT



IMMEUBLES
Domaine

MUSE
2061, RUE STANLEY

PLAN DU 3e SOUS-SOL

DESSIN PAR: Author	ECHELLE: 1 : 50
N°. PROJET PROP: 1410	DATE: 12/05/14
N°. PROJET CLIENT:	FICHER INFO:
N°. DESSIN:	

A100-03

[illegible]

PLAN CLE

CLIENT



IMMEUBLES

DOMAINE

PROJET

MUSEE

2061, RUE STANLEY

TRACÉ DU DESSIN

PLAN DU 2e SOUS-SOL

DESSINE PAR:	ECHELLE:
Author	1 : 50
N ^o . PROJET PROF:	DATE:
1410	12/05/14
N ^o . PROJET CLIENT:	FICHER INFO:
N ^o . DESSIN:	

[illegible][illegible]

CLIENT



IMMEUBLES
domaine

PROJET


MUSE
2061, RUE STANLEY

TIRE DU DESIN

PLAN DU 1er SOUS-SOL

DESSINE PAR: Author	ECHELLE: 1 : 50
Nº. PROJET PROF: 1410	DATE: 12/05/14
Nº. PROJET CLIENT:	FICHER INFO:
Nº. DESSIN	

A100-01

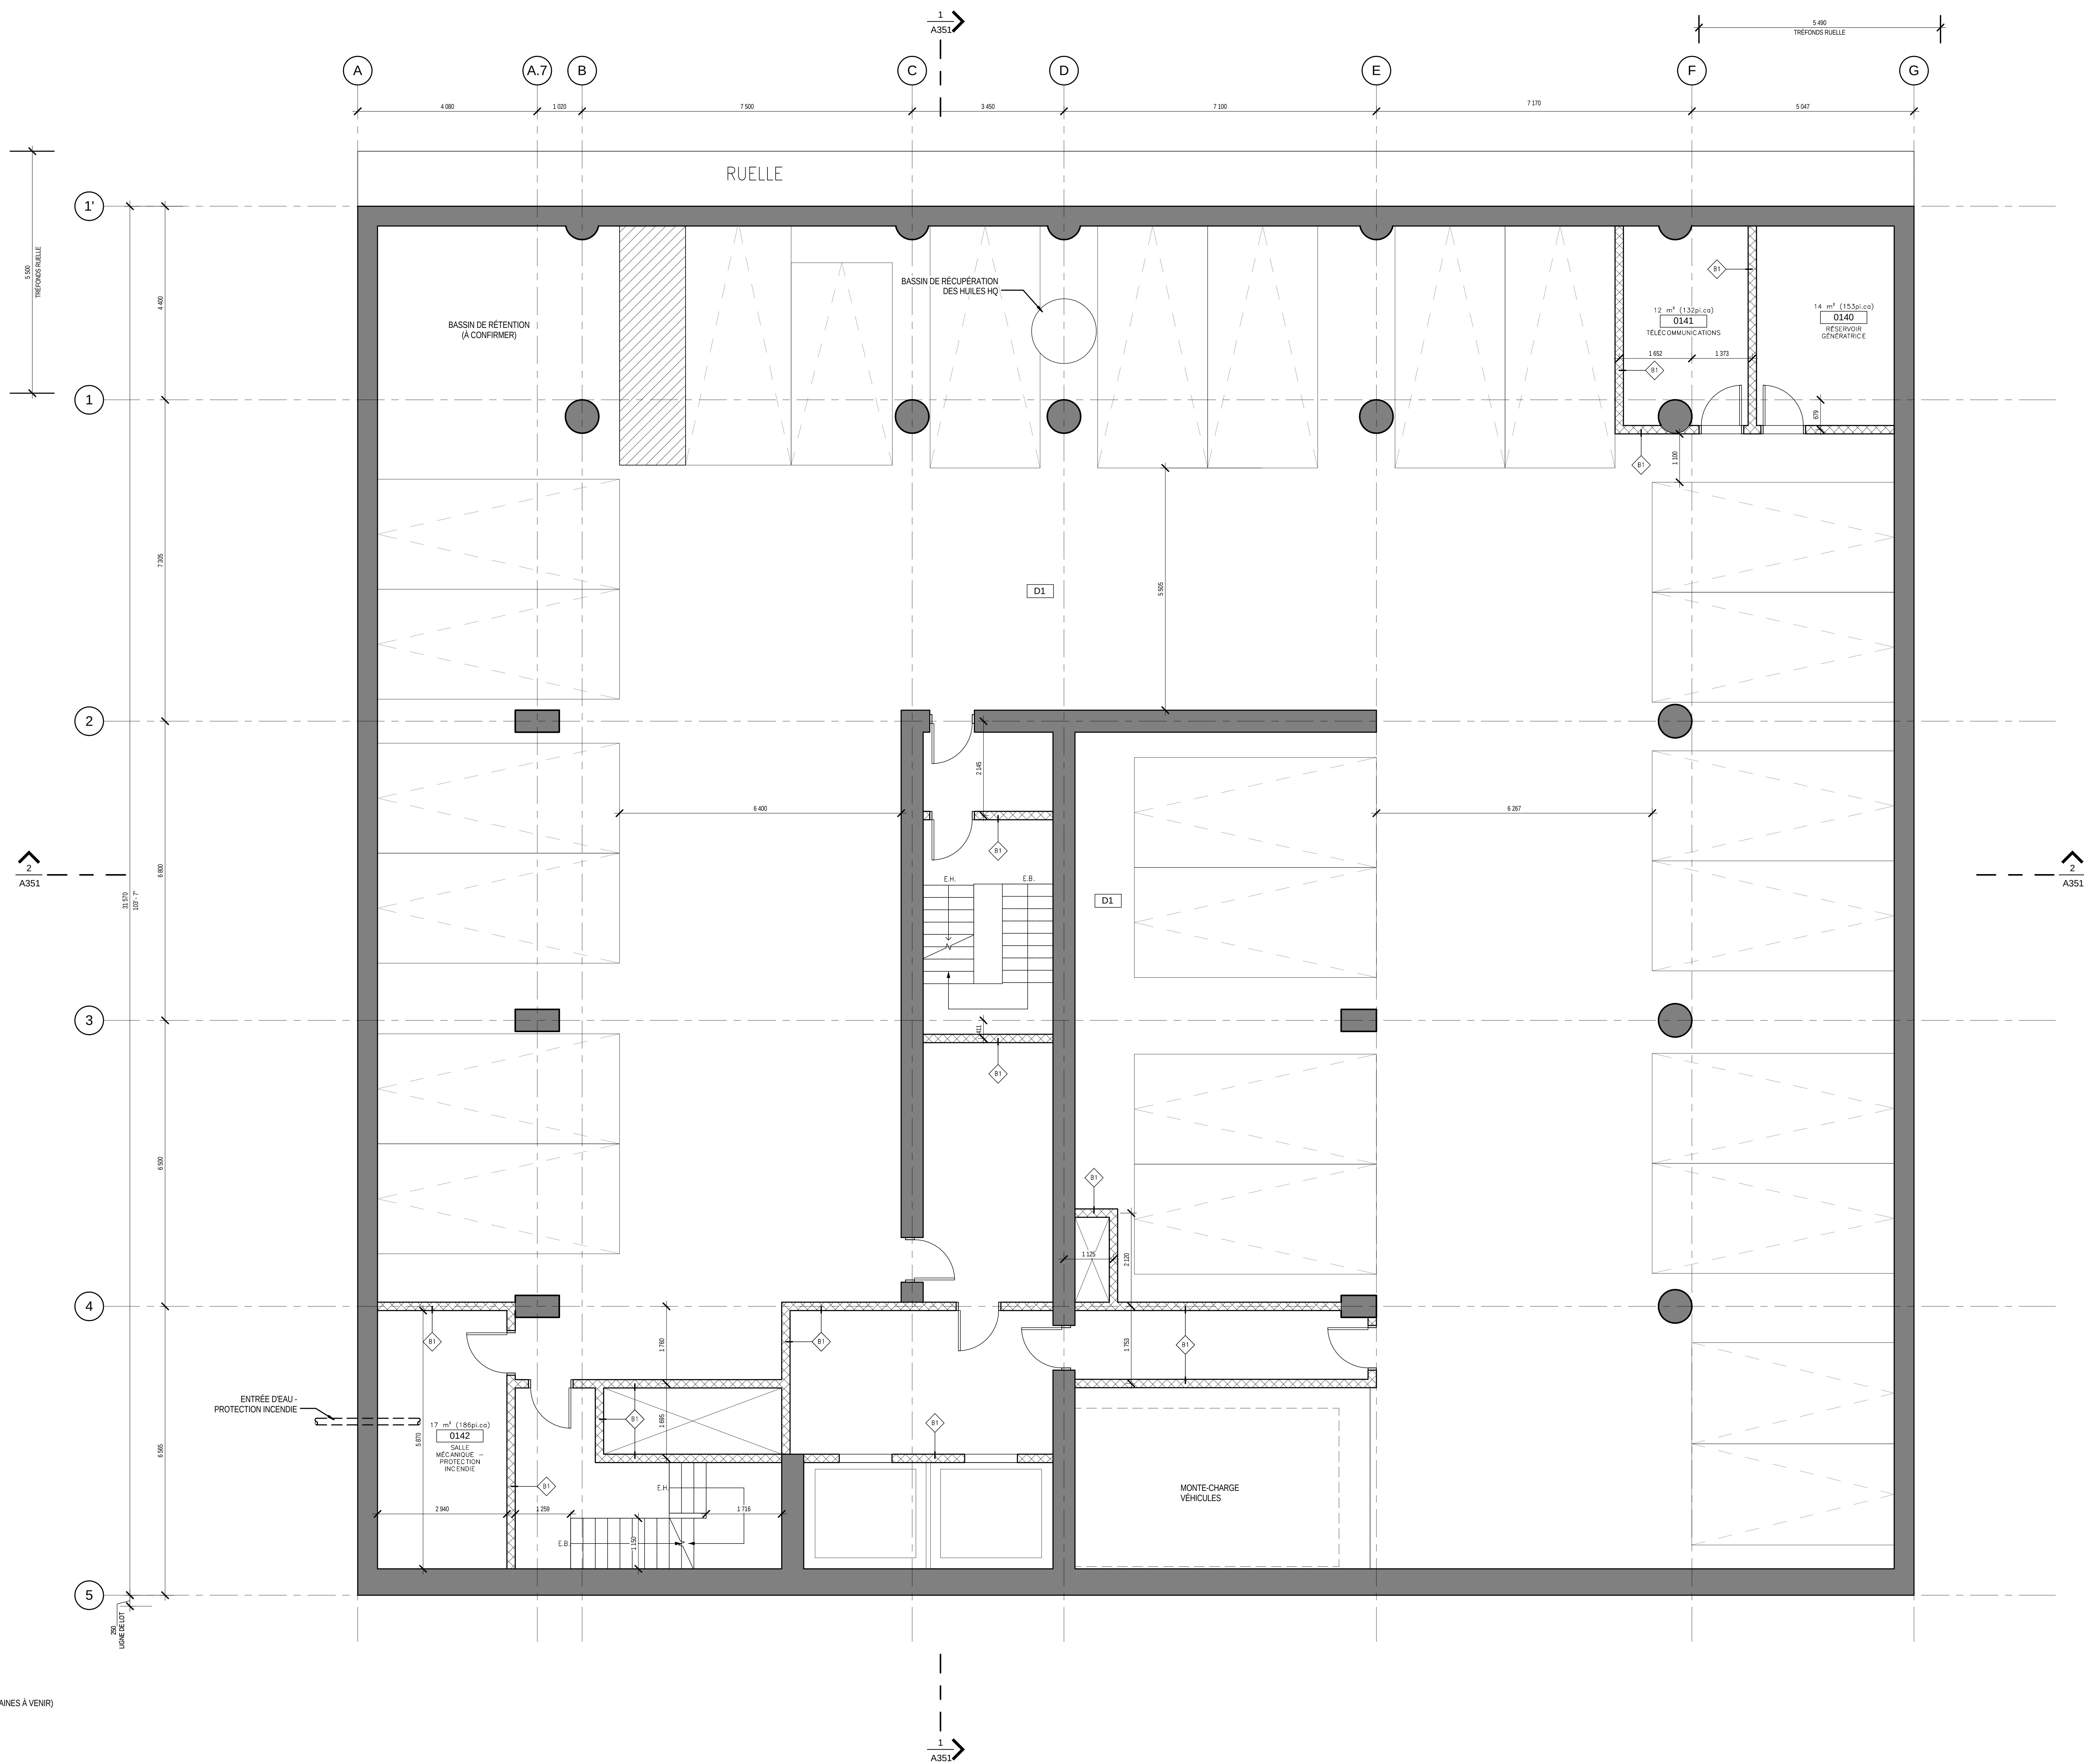

[illegible]

[illegible]

PUN CLE

CLIENT



IMMEUBLES
DOMAINE

PROJET

MUSEE
2061, RUE STANLEY

TITRE DU DESSIN

PLAN DE LA MEZZANINE DU
REZ-DE-CHAUSSEE

DESSINE PAR: Author	ECHELLE: 1 : 50
N ^o . PROJET PROF: 1410	DATE: 12/11/14
N ^o . PROJET CLIENT:	FICHER INFO:
N ^o . DESSIN:	

[illegible]

NOTE GÉNÉRALE

LES DIMENSIONS APPARAISSANT AU PRÉSENT DOCUMENT DOIVENT ÊTRE VÉRIFIÉES PAR L'ENTREPRENEUR AVANT LE DÉBUT DES TRAVAUX.

LES DIMENSIONS COUVRENT ENTRE LIGNES ET NON MESURÉES DIRECTEMENT SUR LE DESSIN.

VEUILLEZ AVISER L'ARCHITECTE DE TOUTES ERREURS ET DIVERGENCES ENTRE CE DOCUMENT ET CELUI DES AUTRES PROFESSIONNELS, DE MÊME QUE DE TOUT CHANGEMENT DE CONDITIONS DÉSIGNÉ AU CHANTIER.

CE DOCUMENT D'ARCHITECTURE RESTE LA PROPRIÉTÉ EXCLUSIVE DE **BÉIQUE LEGAULT THUOT ARCHITECTES** ET NE POURRA ÊTRE UTILISÉ, REPRODUIT OU COPIÉ SANS AUTORISATION ÉCRITE PRÉALABLE.

15.03.26	ÉMIS POUR UNITÉS TYPES	B
15.02.05	ÉMIS POUR ESTIMATION	A
DATE	BUDGETAIRE PRÉLIMINAIRE	REV.

RANK CIE

CLIENT

IMMEUBLES
domaine

PROJET


MUSE
2061, RUE STANLEY

TYPE OU DESSIN

PLAN DU 3^e ÉTAGE

DESIGNÉ PAR	Autorisé	ÉCHELLE	1 : 50
N ^o PROJET PROF	1410	DATE	11/21/14
N ^o PROJET CLIENT		FECHER INFO	
N ^o DESSIN			

RUE STANLEY

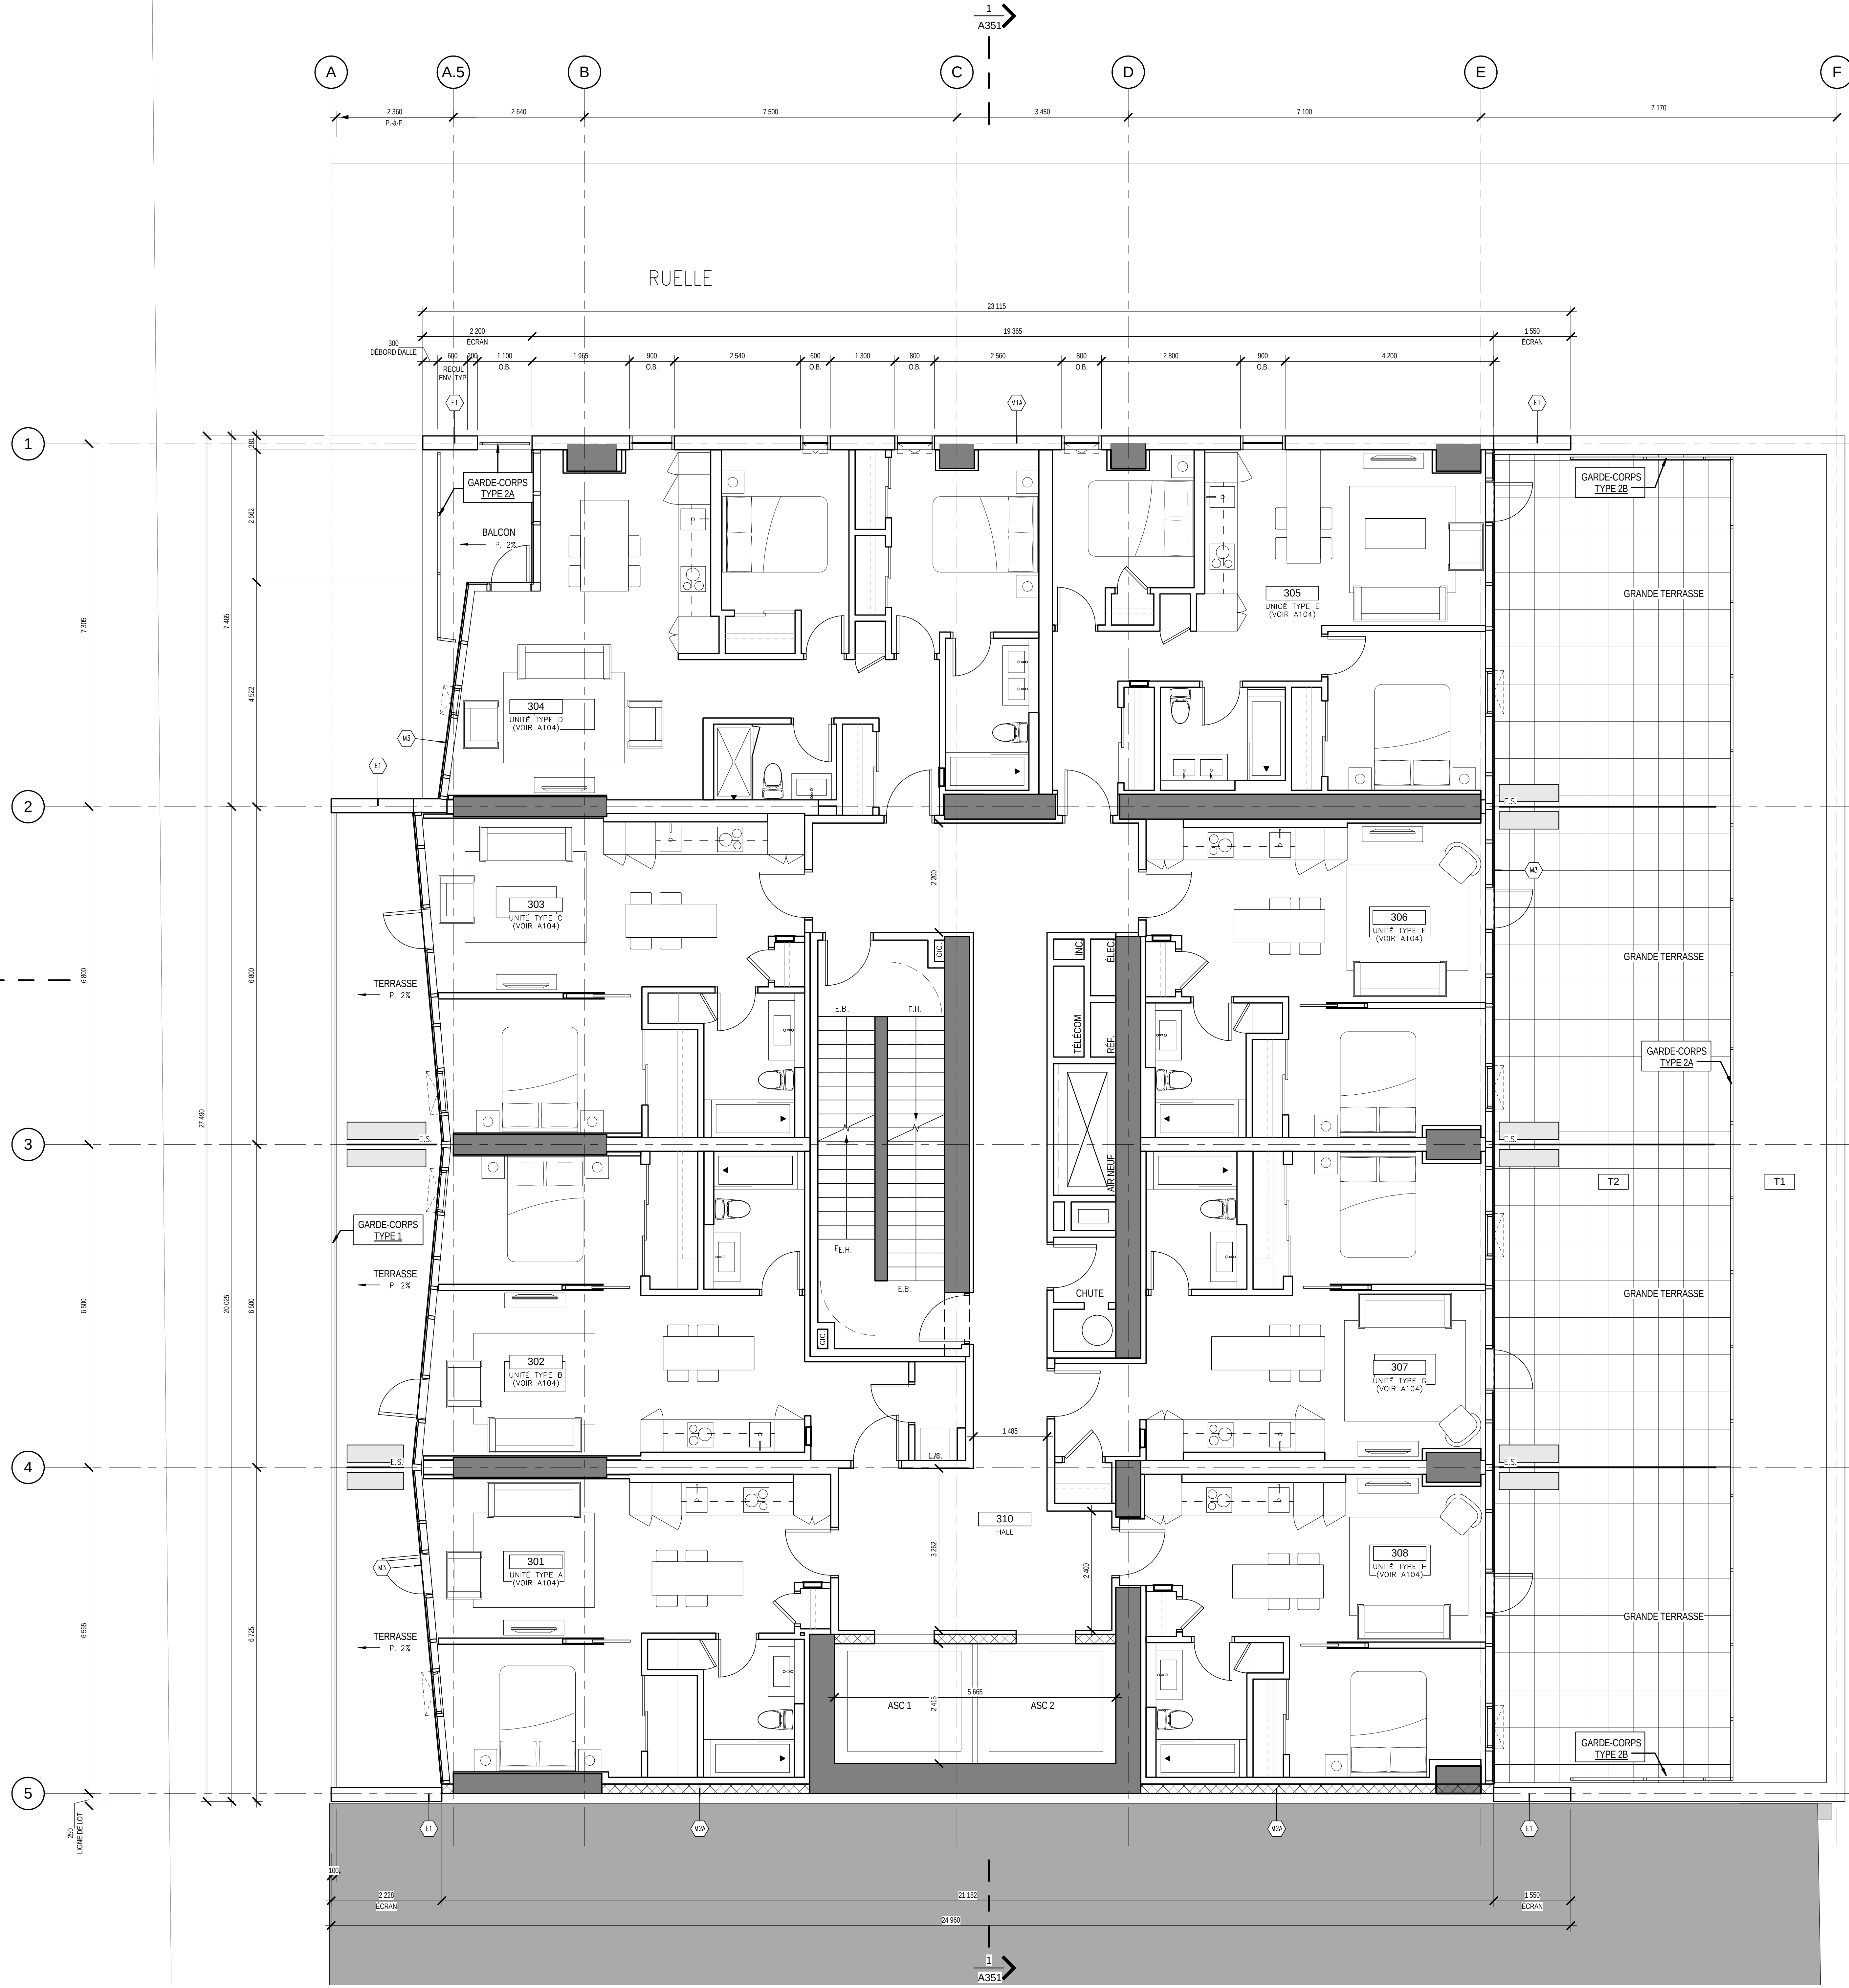

NOTES GÉNÉRALES:
SAUF INDICATION CONTRAIRE, LES CLOISONS À L'INTÉRIEUR DES UNITÉS SONT DE TYPE C.35.
SAUF INDICATION CONTRAIRE, LES CLOISONS AU PÉRIMÈTRE DES PUIS SONT DE TYPE C.7.
SE RÉFÉRER AUX PLANS DU 4^e ET 10^e ÉTAGE POUR LA DESCRIPTION DES CLOISONS SÉPARANT LE CORRIDOR COMMUN DES UNITÉS TYPES.

NOTE GÉNÉRALE

LES DIMENSIONS APPARAISSANT AU PRÉSENT DOCUMENT DOIVENT ÊTRE VÉRIFIÉES PAR L'ENTREPRENEUR AVANT LE DÉBUT DES TRAVAUX.

LES DIMENSIONS DOIVENT ÊTRE LUES ET NON MESURÉES DIRECTEMENT SUR LE Dessin.

VEUILLEZ AVISER L'ARCHITECTE DE TOUTES ERREURS ET DIVERGENCES ENTRE CE DOCUMENT ET CELUI DES AUTRES PROFESSIONNELS, DE MÔDÈRE QUE SE TOUT CHANGEMENT DE CONDITIONS DÉPENDRE AU CHANTIER.

CE DOCUMENT D'ARCHITECTURE RESTE LA PROPRIÉTÉ EXCLUSIVE DE **BÉIQUE LEGAULT THUOT ARCHITECTES** ET NE POURRA ÊTRE UTILISÉ, REPRODUIT OU COPIÉ SANS AUTORISATION ÉCRITE PRÉALABLE.

15.03.26	ÉMIS POUR UNITÉS TYPES	B
15.02.05	ÉMIS POUR ESTIMATION BUDGÉTAIRE PRÉLIMINAIRE	A
DATE	COMMENTAIRES	REV.

RANK CIE



MUSE
2061, RUE STANLEY

TYPE OU DESIGN
PLAN D'ÉTAGE TYPE - 4e AU 8e ÉTAGE

DESIGNÉ PAR	Autorisé	ÉCHELLE	1 : 50
N° PROJET PROP.	1410	DATE	11/21/14
N° PROJET CLIENT		FECHER INFO	
N° DESIGN			

SUPERFICIE DES UNITÉS	
UNITÉ A	564 m²
UNITÉ B	618 m²
UNITÉ C	585 m²
UNITÉ D	923 m²
UNITÉ E	732 m²
UNITÉ F	522 m²
UNITÉ G	558 m²
UNITÉ H	520 m²

NOTES GÉNÉRALES


SAUF INDICATION CONTRAIRE, LES CLOISONS À L'INTÉRIEUR DES UNITÉS SONT DE TYPE C-35.

SAUF INDICATION CONTRAIRE, LES CLOISONS AU PÉRIMÈTRE DES PUIXS SONT DE TYPE C-7.

SE RÉFÉRER AUX PLANS DU 4e ET 10e ÉTAGE POUR LA DESCRIPTION DES CLOISONS SÉPARANT LE CORRIDOR COMMUN DES UNITÉS TYPES.

RUE STANLEY

RUELLE

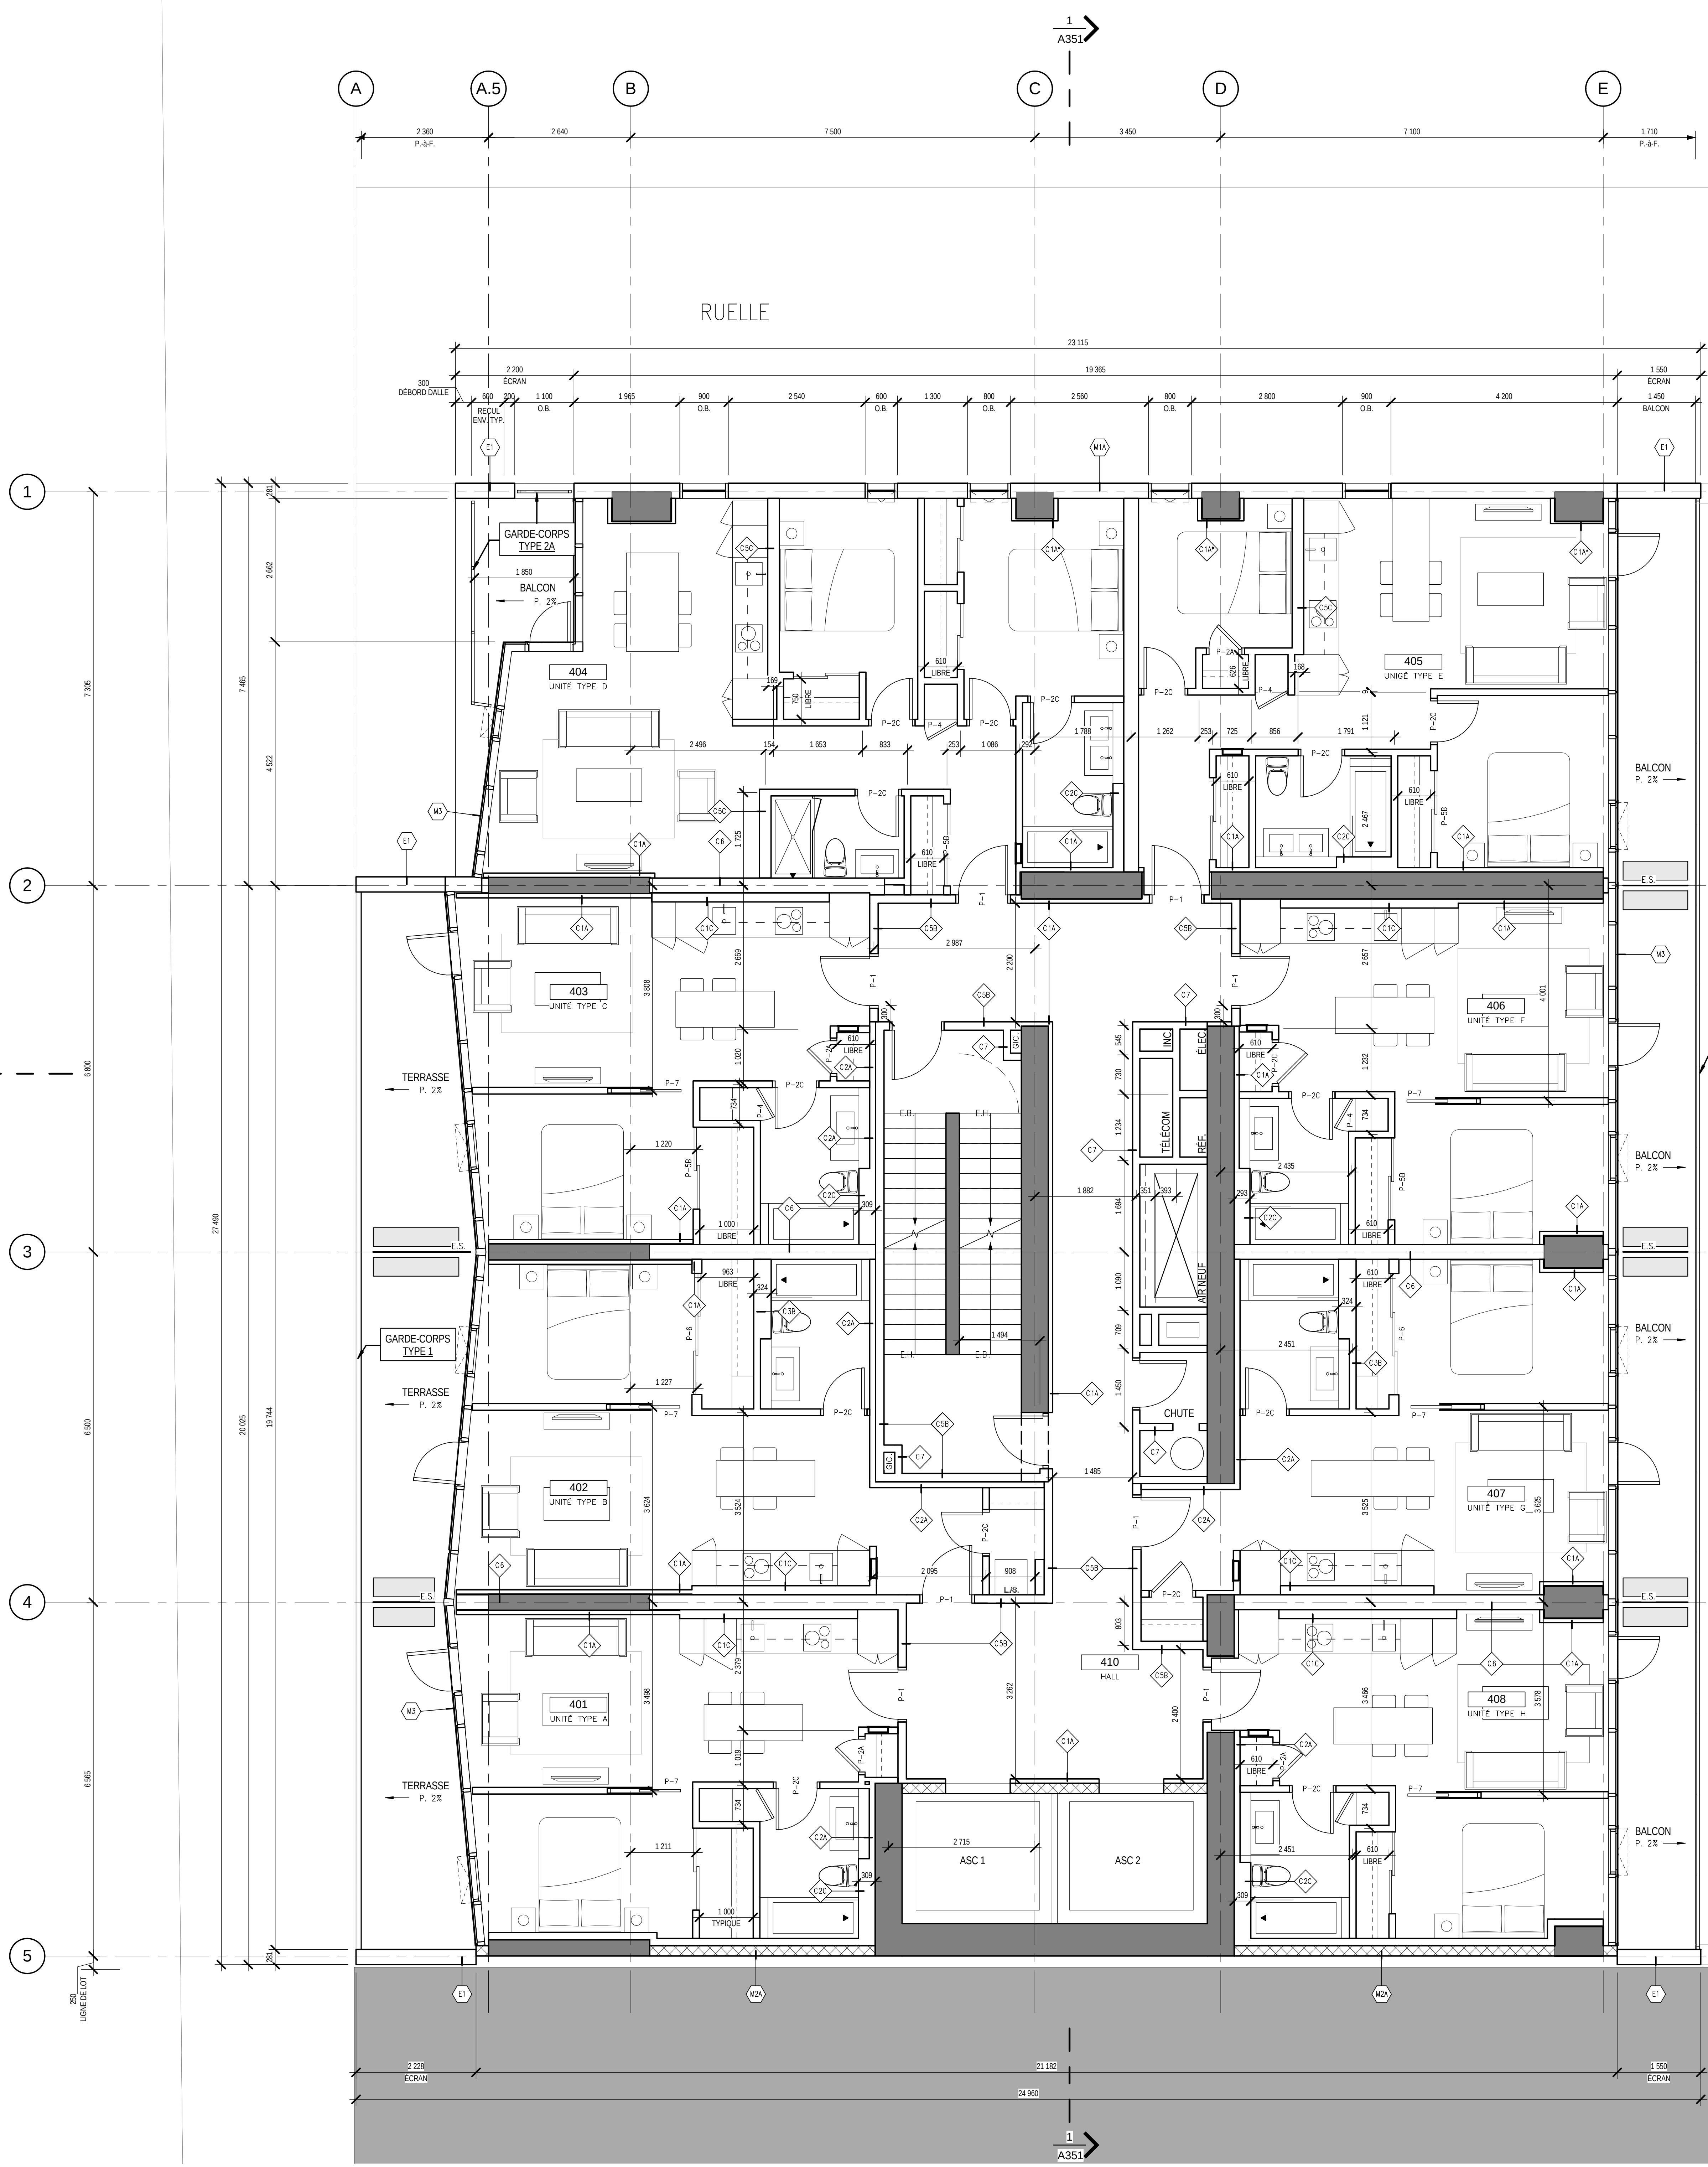

NOTE GENERALE

LES DIMENSIONS APPARAISSANT AU PRESENT DOCUMENT DOIVENT ETRE VERIFIEES PAR L'ENTREPRENEUR AVANT LE DEBUT DES TRAVAUX.

LES DIMENSIONS DOIVENT ETRE LUES, ET NON MEASUREES DIRECTEMENT SUR LE DESSIN.

VEUILLEZ AVISER L'ARCHITECTE DE TOUTES ERREURS ET DIVERGENCES ENTRE CE DOCUMENT ET CELUX DES AUTRES PROFESSIONNELS, DE MEME QUE DE TOUT CHANGEMENT DE CONDITIONS OBSERVE AU CHANTIER.

CE DOCUMENT D'ARCHITECTURE RESTE LA PROPRIETE EXCLUSIVE DE **BIOEQUILIBRUM** ET/OU ARCHITECTES ET NE POURRA ETRE UTILISE, REPRODUIT OU COPIE SANS AUTORISATION ECRITE PREALABLE.

[illegible]

PLAN CU

CURRENT



IMMEUBLES
DOMAINE

MUSE
2061, RUE STANLEY

TIRE DU DESSIN

PLAN DU 9e ÉTAGE

DESSINE PAR: Author	ECHELLE: 1 : 50
N°. PROJET PROF: 1410	DATE: 11/21/14
N°. PROJET CLIENT:	FICHER INFO:
N°. DESSIN:	

NOTE GENERALE

LES DIMENSIONS APPARAISSANT AU PRESENT DOCUMENT DOIVENT ETRE VERIFIEES PAR L'ENTREPRENEUR AVANT LE DEBUT DES TRAVAUX.

LES DIMENSIONS DOIVENT ETRE LUES, ET NON MESUREES DIRECTEMENT SUR LE DESSIN.

VEUILLEZ AVISER L'ARCHITECTE DE TOUTES ERREURS ET DIVERGENCES ENTRE CE DOCUMENT ET CELUI DES AUTRES PROFESSIONNELS, DE MANIERE QUE CE DONT CHANGEMENTS SONT APPRIS AU CHANTIER.

CE DOCUMENT D'ARCHITECTURE RESTE LA PROPRIETE EXCLUSIVE DE **BÉIQUE LEGAULT THUOT ARCHITECTES** ET NE POURRA ETRE UTILISE, REPRODUIT OU COPIE SANS AUTORISATION ECRITE PREALABLE.

15.03.26	EMIS POUR UNITES TYPES	B
15.02.05	EMIS POUR ESTIMATION BUDGETAIRE PRELIMINAIRE	A
DATE	COMMENTAIRES	REV.

RANK CIE

CLIENT

IMMEUBLES
domaine

MUSE
2061, RUE STANLEY

TITRE DU DESSIN


PLAN D'ETAGE TYPE - 10e AU 24e ETAGE

DESIGNE PAR	Autor	ECHELLE	1 : 50
N° PROJET PROP	1410	DATE	11/21/14
N° PROJET CLIENT		FICHE INFO	
N° DESSIN			

A110

SUPERFICIE DES UNITES	
UNITE D	925 FT ²
UNITE E	732 FT ²
UNITE F	522 FT ²
UNITE G	558 FT ²
UNITE H	520 FT ²
UNITE J	789 FT ²
UNITE K	757 FT ²

NOTES GENERALES:
SAUF INDICATION CONTRAIRE, LES CLOISONS A L'INTERIEUR DES UNITES SONT DE TYPE C-35.
SAUF INDICATION CONTRAIRE, LES CLOISONS AU PERIMETRE DES PUIS SONT DE TYPE C-7.
SE REFERER AUX PLANS DU 4E ET 10E ETAGE POUR LA DESCRIPTION DES CLOISONS SEPARANT LE CORRIDOR COMMUN DES UNITES TYPES.

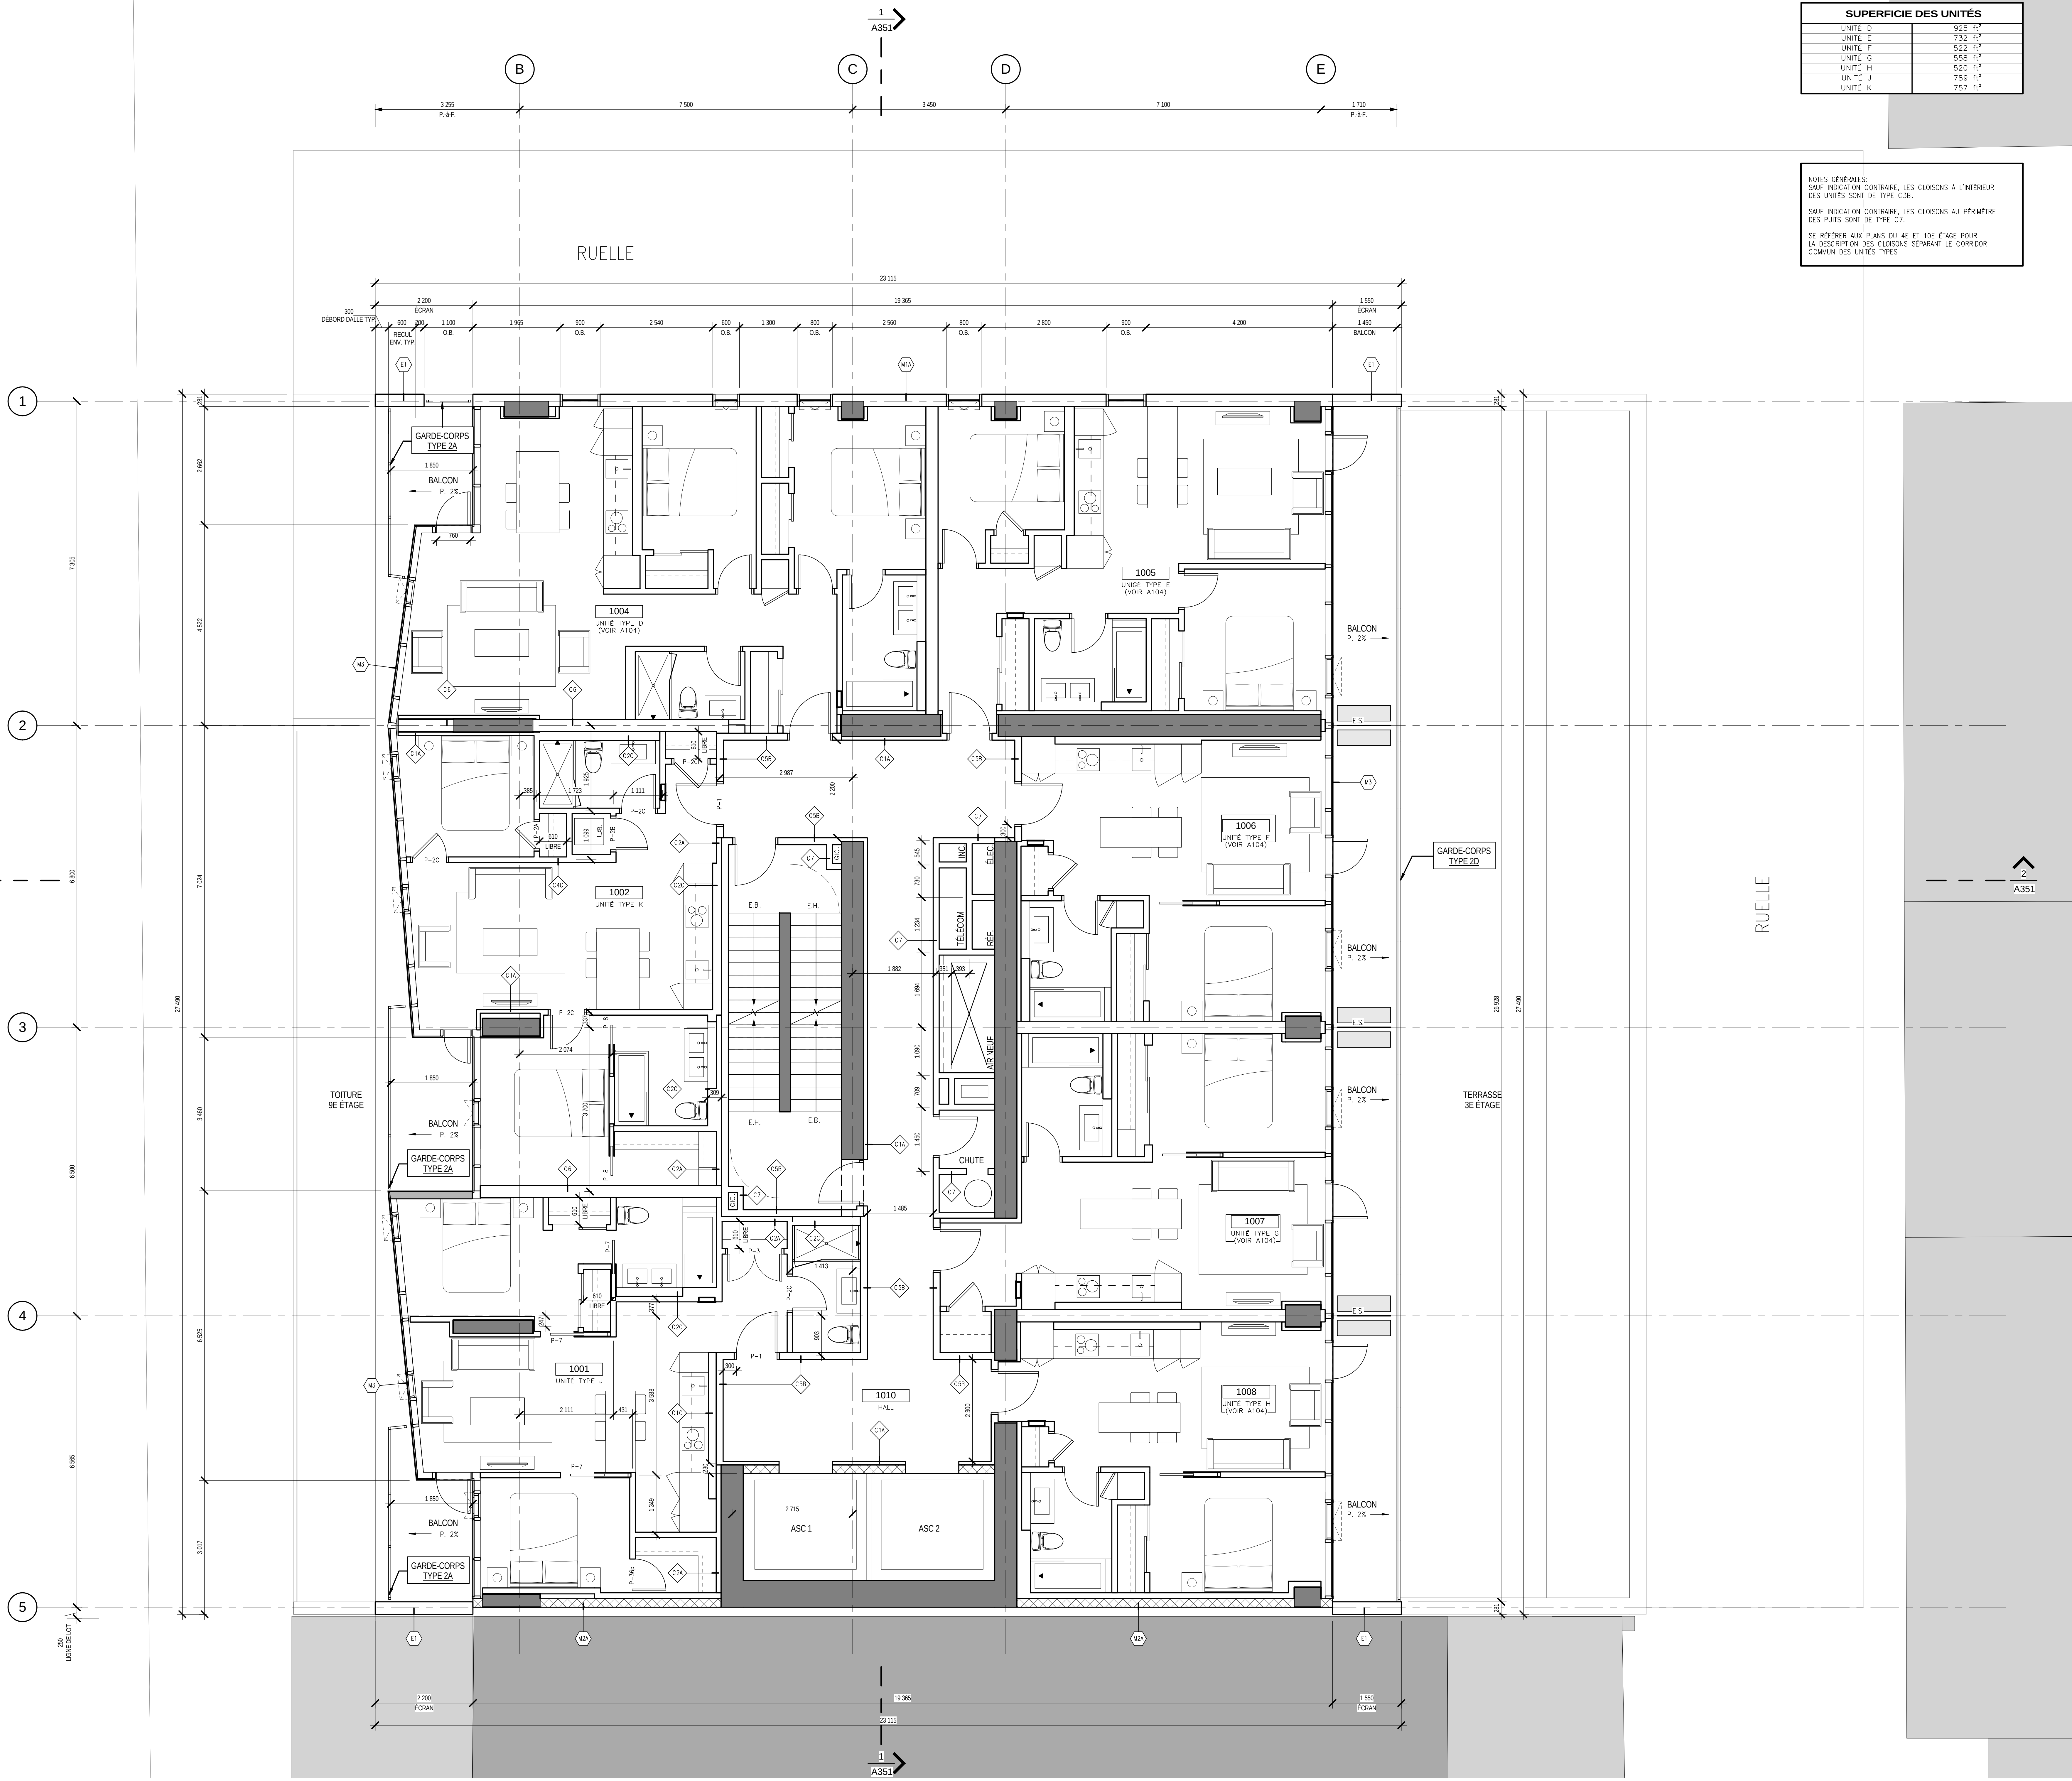

RUE STANLEY

1

2


3

4

5

2
A351

200
LARGEUR DE LOT

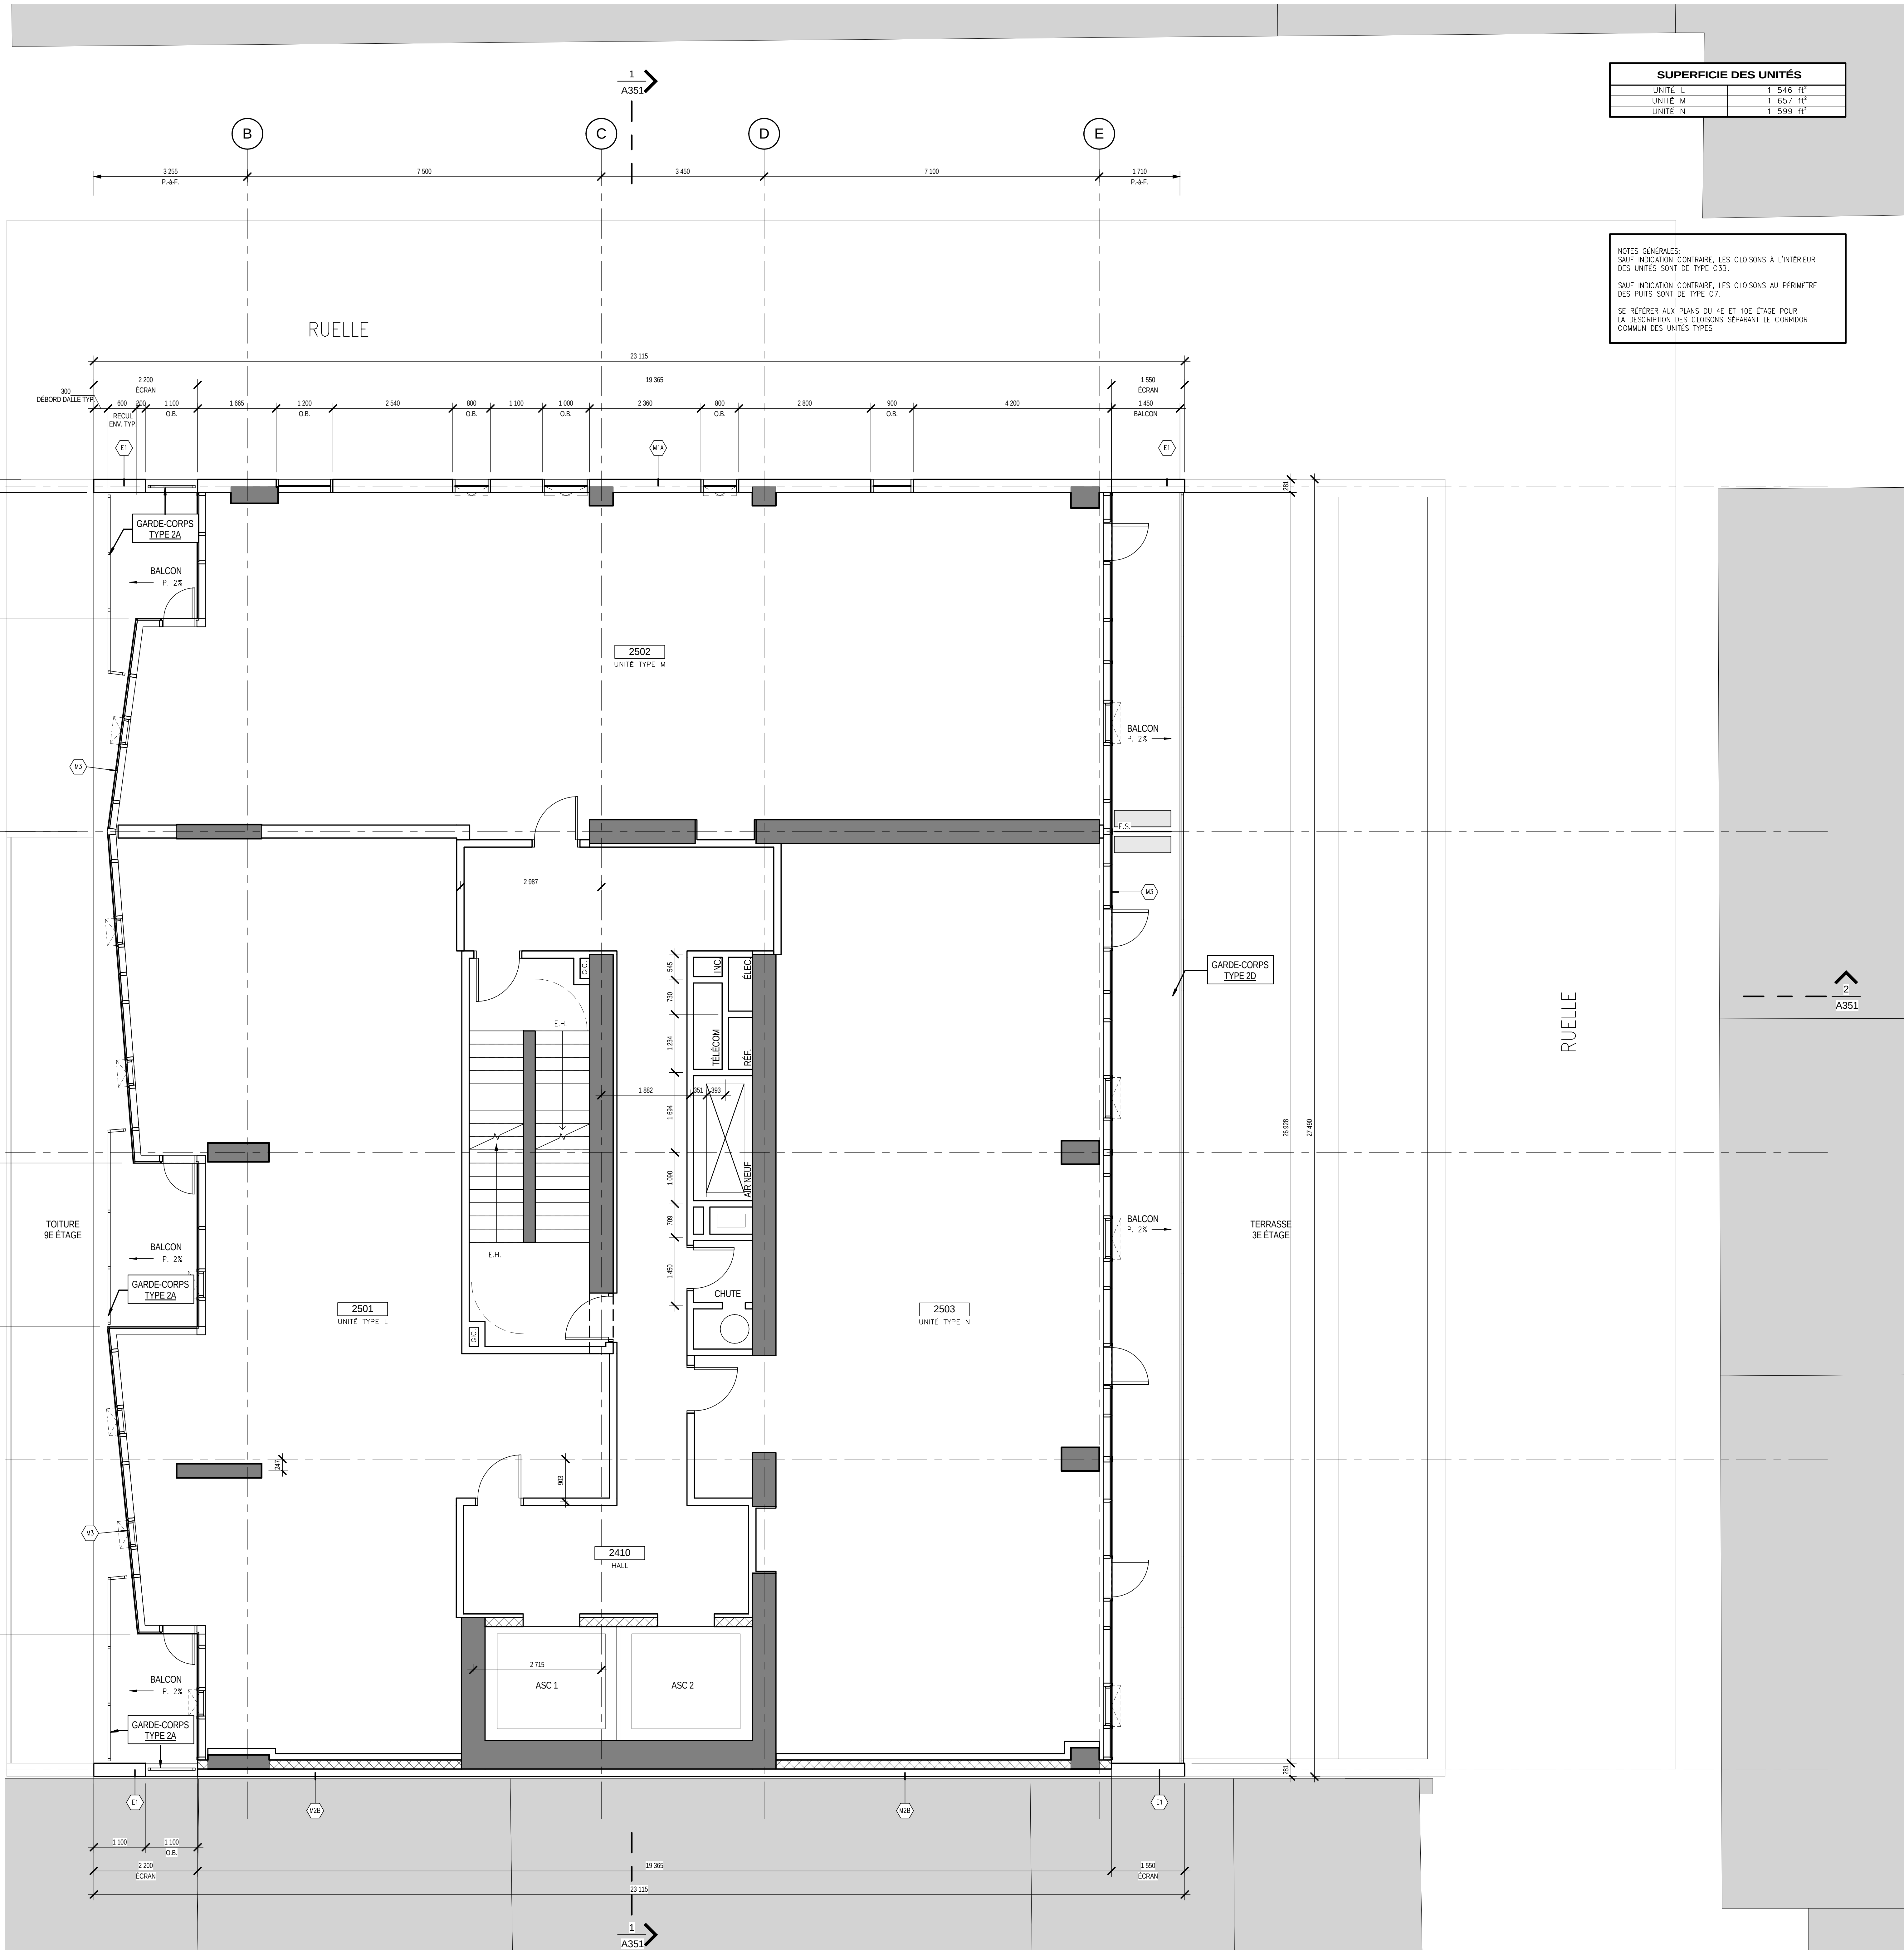

SUPERFICIE DES UNITES	
UNITE L	1 546 m ²
UNITE M	1 657 m ²
UNITE N	1 599 m ²

NOTES GENERALES:
SAUF INDICATION CONTRAIRE, LES CLOISONS A L'INTERIEUR DES UNITES SONT DE TYPE C-35.
SAUF INDICATION CONTRAIRE, LES CLOISONS AU PERIMETRE DES PUIS SONT DE TYPE C-7.
SE REFERER AUX PLANS DU 4E ET 10E ETAGE POUR LA DESCRIPTION DES CLOISONS SEPARANT LE CORRIDOR COMMUN DES UNITES TYPES.

NOTE GENERALE
LES DIMENSIONS APPARAISSANT AU PRESENT DOCUMENT DOIVENT ETRE VERIFIEES PAR L'ENTREPRENEUR AVANT LE DEBUT DES TRAVAUX.
LES DIMENSIONS DOIVENT ETRE LUES, ET NON MESUREES DIRECTEMENT SUR LE DESSIN.
VEUILLEZ AVISER L'ARCHITECTE DE TOUTES ERREURS ET DIVERGENCES ENTRE CE DOCUMENT ET CELUI DES AUTRES PROFESSIONNELS DE BUREAU DE TRAVAIL CHANGEMENTS DE CONDITIONS RESERVE AU CHANGEMENT.
CE DOCUMENT D'ARCHITECTURE RESTE LA PROPRIETE EXCLUSIVE DE BÉTIQUE - LEGAULT - THUOT ARCHITECTES ET NE POURRA ETRE UTILISE, REPRODUIT OU COPIE SANS AUTORISATION ECRITE PREALABLE.

DATE	REVISION	REVISION
15.03.26	EMIS POUR UNITES TYPES	B
15.02.05	EMIS POUR ESTIMATION BUDGETAIRE PRELIMINAIRE	A
DATE	COMMENTAIRES	REV.

PLAN CIE

CLIENT IMMEUBLES domaine
PROJET MUSE 2061, RUE STANLEY
TITRE DU DESSIN PLAN DU 25e ETAGE

DESIGNE PAR N° PROJET PROF 1410	AUTHOR DATE 01/21/15
N° PROJET CLIENT	FECHER INFO
N° DESSIN	

[illegible]

PUN CLE

CLIENT



IMMEUBLES
DOMAINE

PROJET

MUSEE
2061, RUE STANLEY

TITRE DU DESSIN

PLAN DU 26e ÉTAGE

DESSINE PAR: Author	ECHELLE: 1 : 50
N°. PROJET PROF: 1410	DATE: 11/21/14
N°. PROJET CLIENT:	FICHER INFO:
N°. DESSIN:	

[illegible]

PUN CLE

CLIENT



IMMEUBLES
DOMAINE

PROJET

MUSE
2061, RUE STANLEY

TITRE DU DESIN

PLAN DU 27e ÉTAGE

DESSINE PAR: Author	ECHELLE: 1 : 50
N°. PROJET PROF: 1410	DATE: 11/21/14
N°. PROJET CLIENT:	FICHER INFO:
N°. DESSIN:	

[illegible]

PLAN CUE

CLIENT



IMMEUBLES
DOMAINE

PROJET

MUSE

2061, RUE STANLEY

TITRE DU DESSIN

PLAN DE TOITURE

DESSINE PAR: Author	ECHELLE: 1 : 50
N ^o . PROJET PROF: 1410	DATE: 02/04/15
N ^o . PROJET CLIENT:	FICHER INFO:
N ^o . DESSIN:	

[illegible][illegible]

DESSINE PAR: Author	ECHELLE: 1 : 50
N ^o . PROJET PROF: 1410	DATE: 01/27/15
N ^o . PROJET CLIENT:	FICHER INFO:
N ^o . DESSIN:	

[illegible]

PLAN CUE

CLIENT



IMMEUBLES

domaine

PROJET

MUSE

2061, RUE STANLEY

TITRE DU DESSIN

PLAN DE PLAFONDS RÉFLÉCHIS

TYPE - 10e AU 24e ETAGE

DESSINE PAR: Author	ECHELLE: 1 : 50
Nº. PROJET PROF: 1410	DATE: 01/27/15
Nº. PROJET CLIENT:	FICHER INFO:
Nº. DESSIN:	

15.03.26	ÉMIS POUR UNITÉS TYPES	A
DATE	COMMENTAIRES	REV.

PLAN CUE

PROJET

TIRE DU DESSIN

DESSINE PAR: Author	ECHELLE: 1 : 50
N ^o . PROJET PROF: 1410	DATE: 02/20/15
N ^o . PROJET CLIENT:	FICHER INFO:
N ^o . DESSIN:	

NOTE GENERALE

LES DIMENSIONS APPARAISSANT AU PRESENT DOCUMENT DOIVENT ETRE VERIFIEES PAR L'ENTREPRENEUR AVANT LE DEBUT DES TRAVAUX.

LES DIMENSIONS DOIVENT ETRE LUES, ET NON MESUREES DIRECTEMENT SUR LE DESSIN.

VEUILLEZ AVISER L'ARCHITECTE DE TOUTES ERREURS ET DIVERGENCES ENTRE CE DOCUMENT ET CELUX DES AUTRES PROFESSIONNELS, DE MEME QUE DE TOUT CHANGEMENT DE CONDITIONS OBSERVE AU CHANTIER.

CE DOCUMENT D'ARCHITECTURE RESTE LA PROPRIETE EXCLUSIVE DE BODIC & EGALTA-TOUT ARCHITECTES ET NE POURRA ETRE UTILISE, REPRODUIT OU COPIE SANS AUTORISATION ECRITE PREALABLE.

[illegible]

PLAN CLE

CURRENT



IMMEUBLES
DOMAINE



MUSE
2061, RUE STANLEY

TIRE DU DESSIN

ÉLÉVATIONS

DESSINE PAR: Author	ECHELLE: 1 : 125
N ^o . PROJET PROF: 1410	DATE: 11/21/14
N ^o . PROJET CLIENT:	FICHER INFO:
N ^o . DESSIN:	

A301

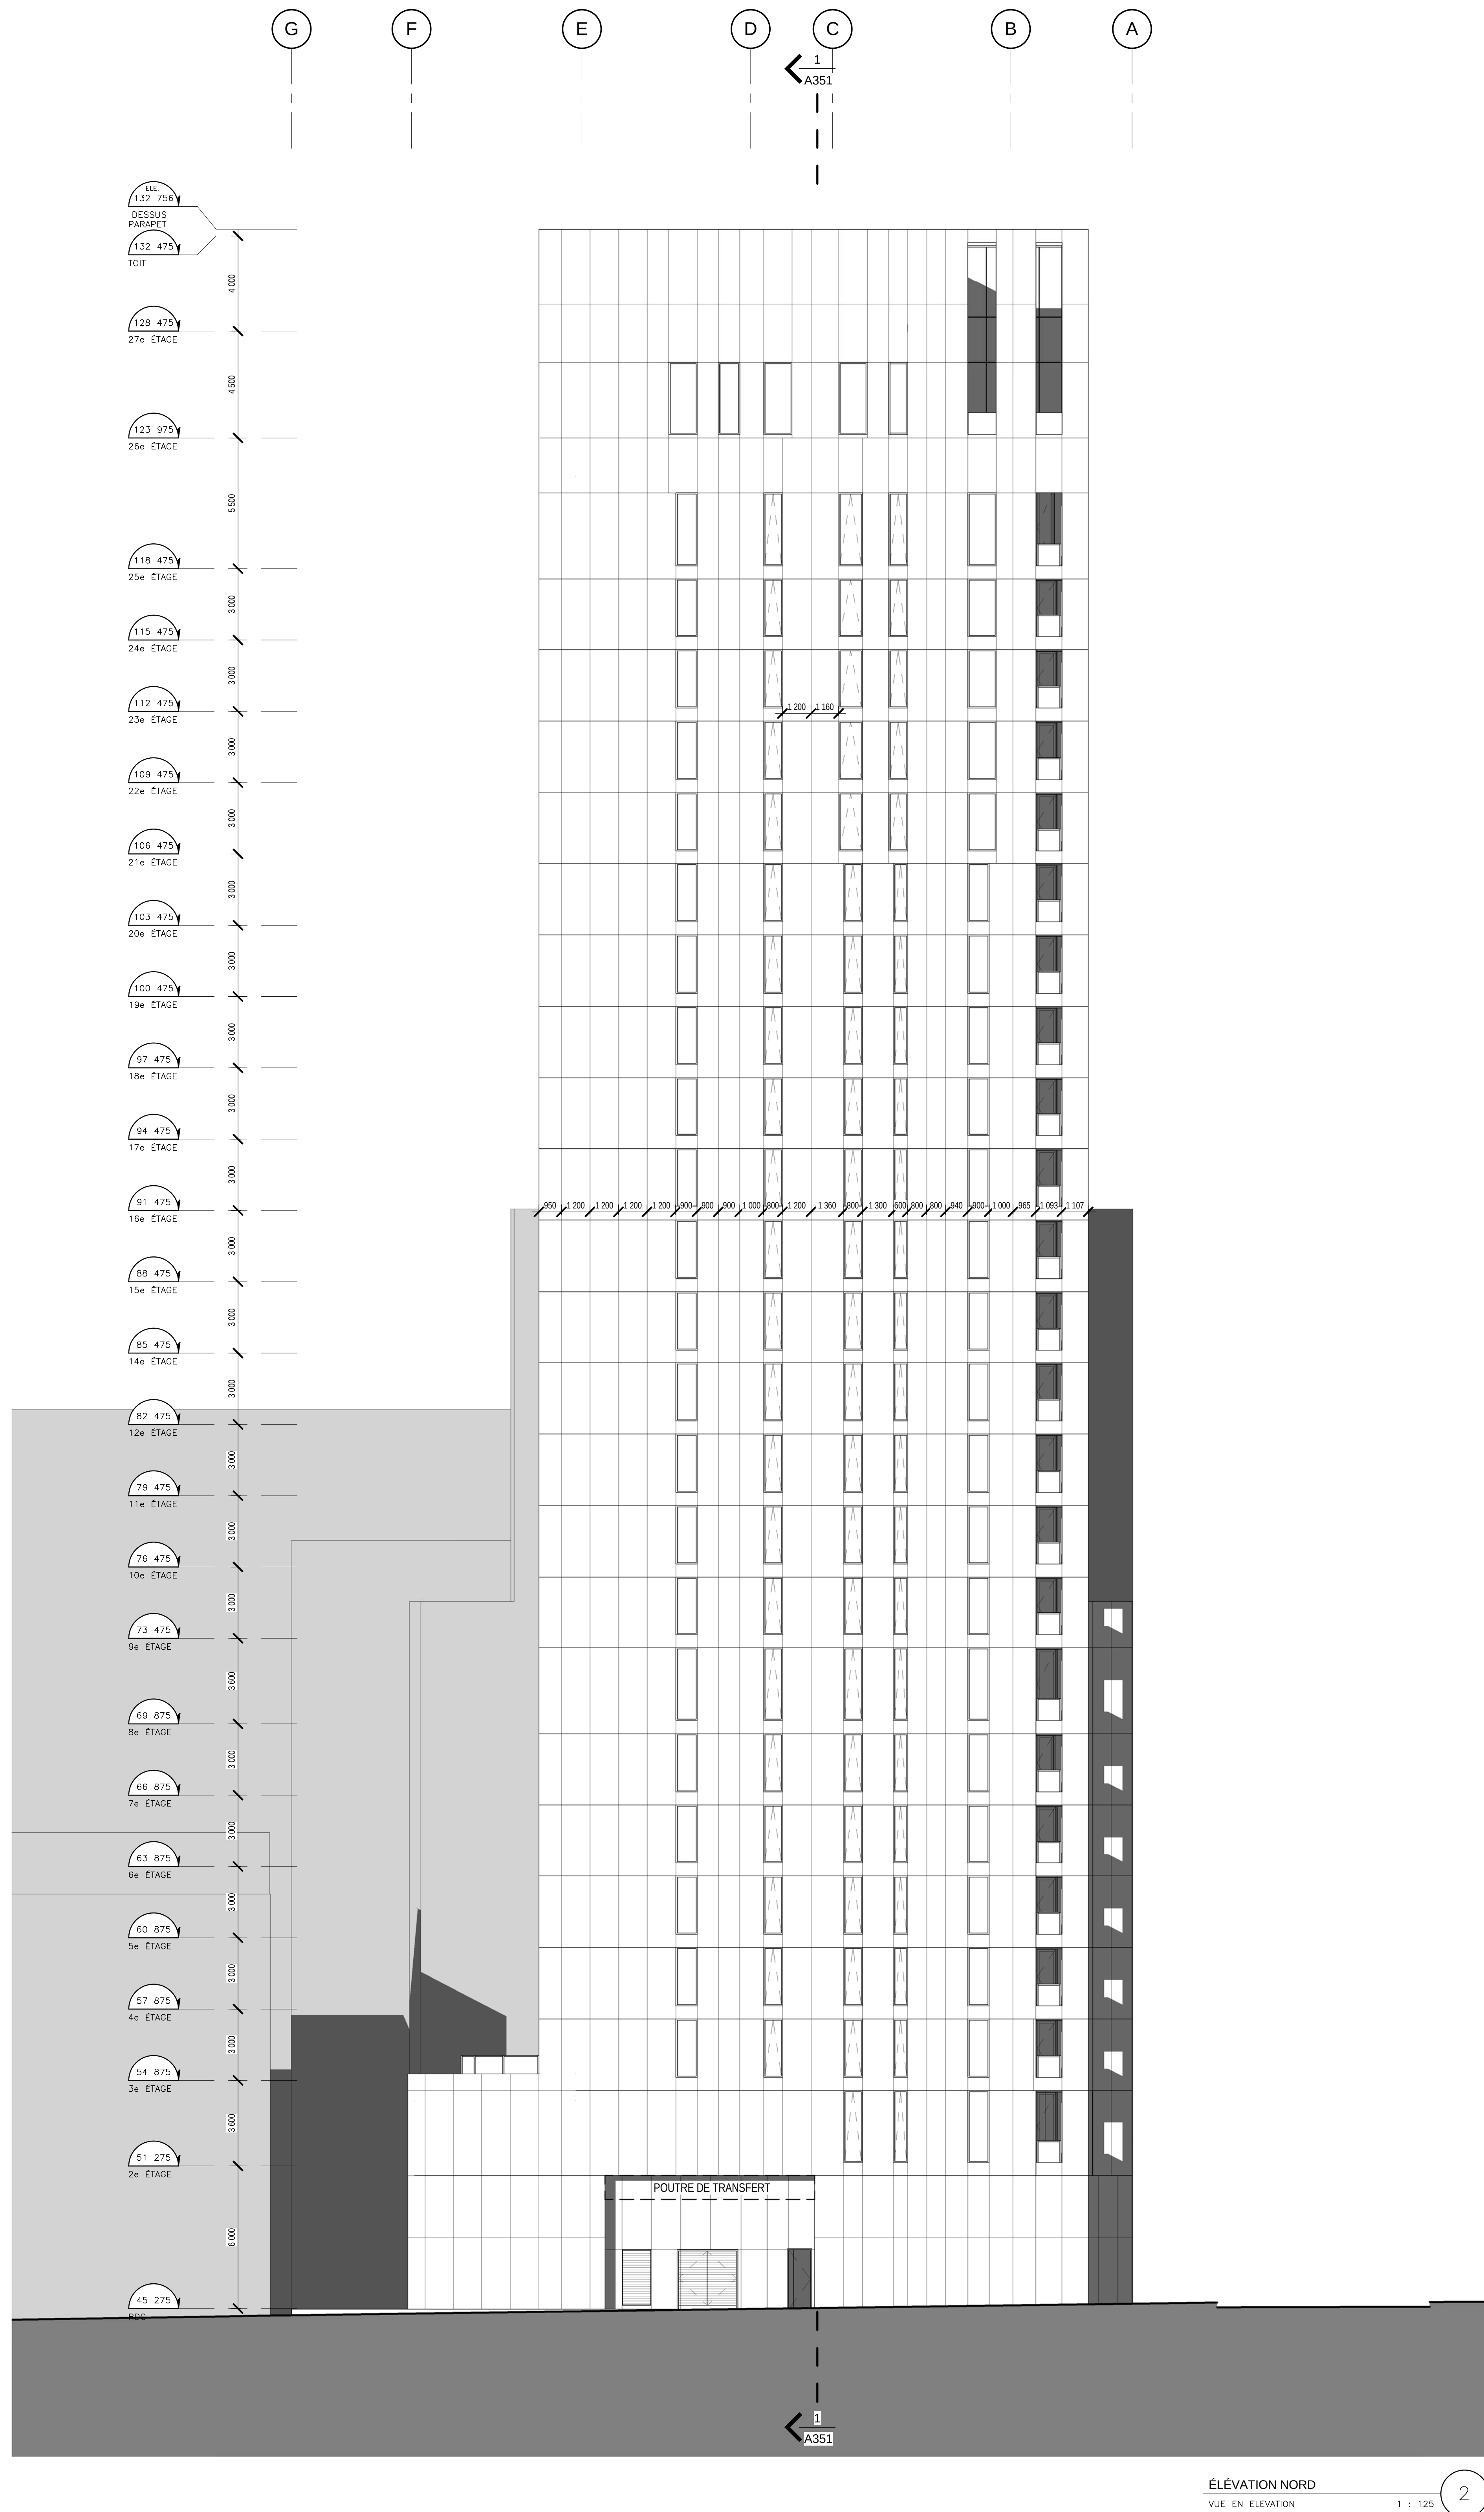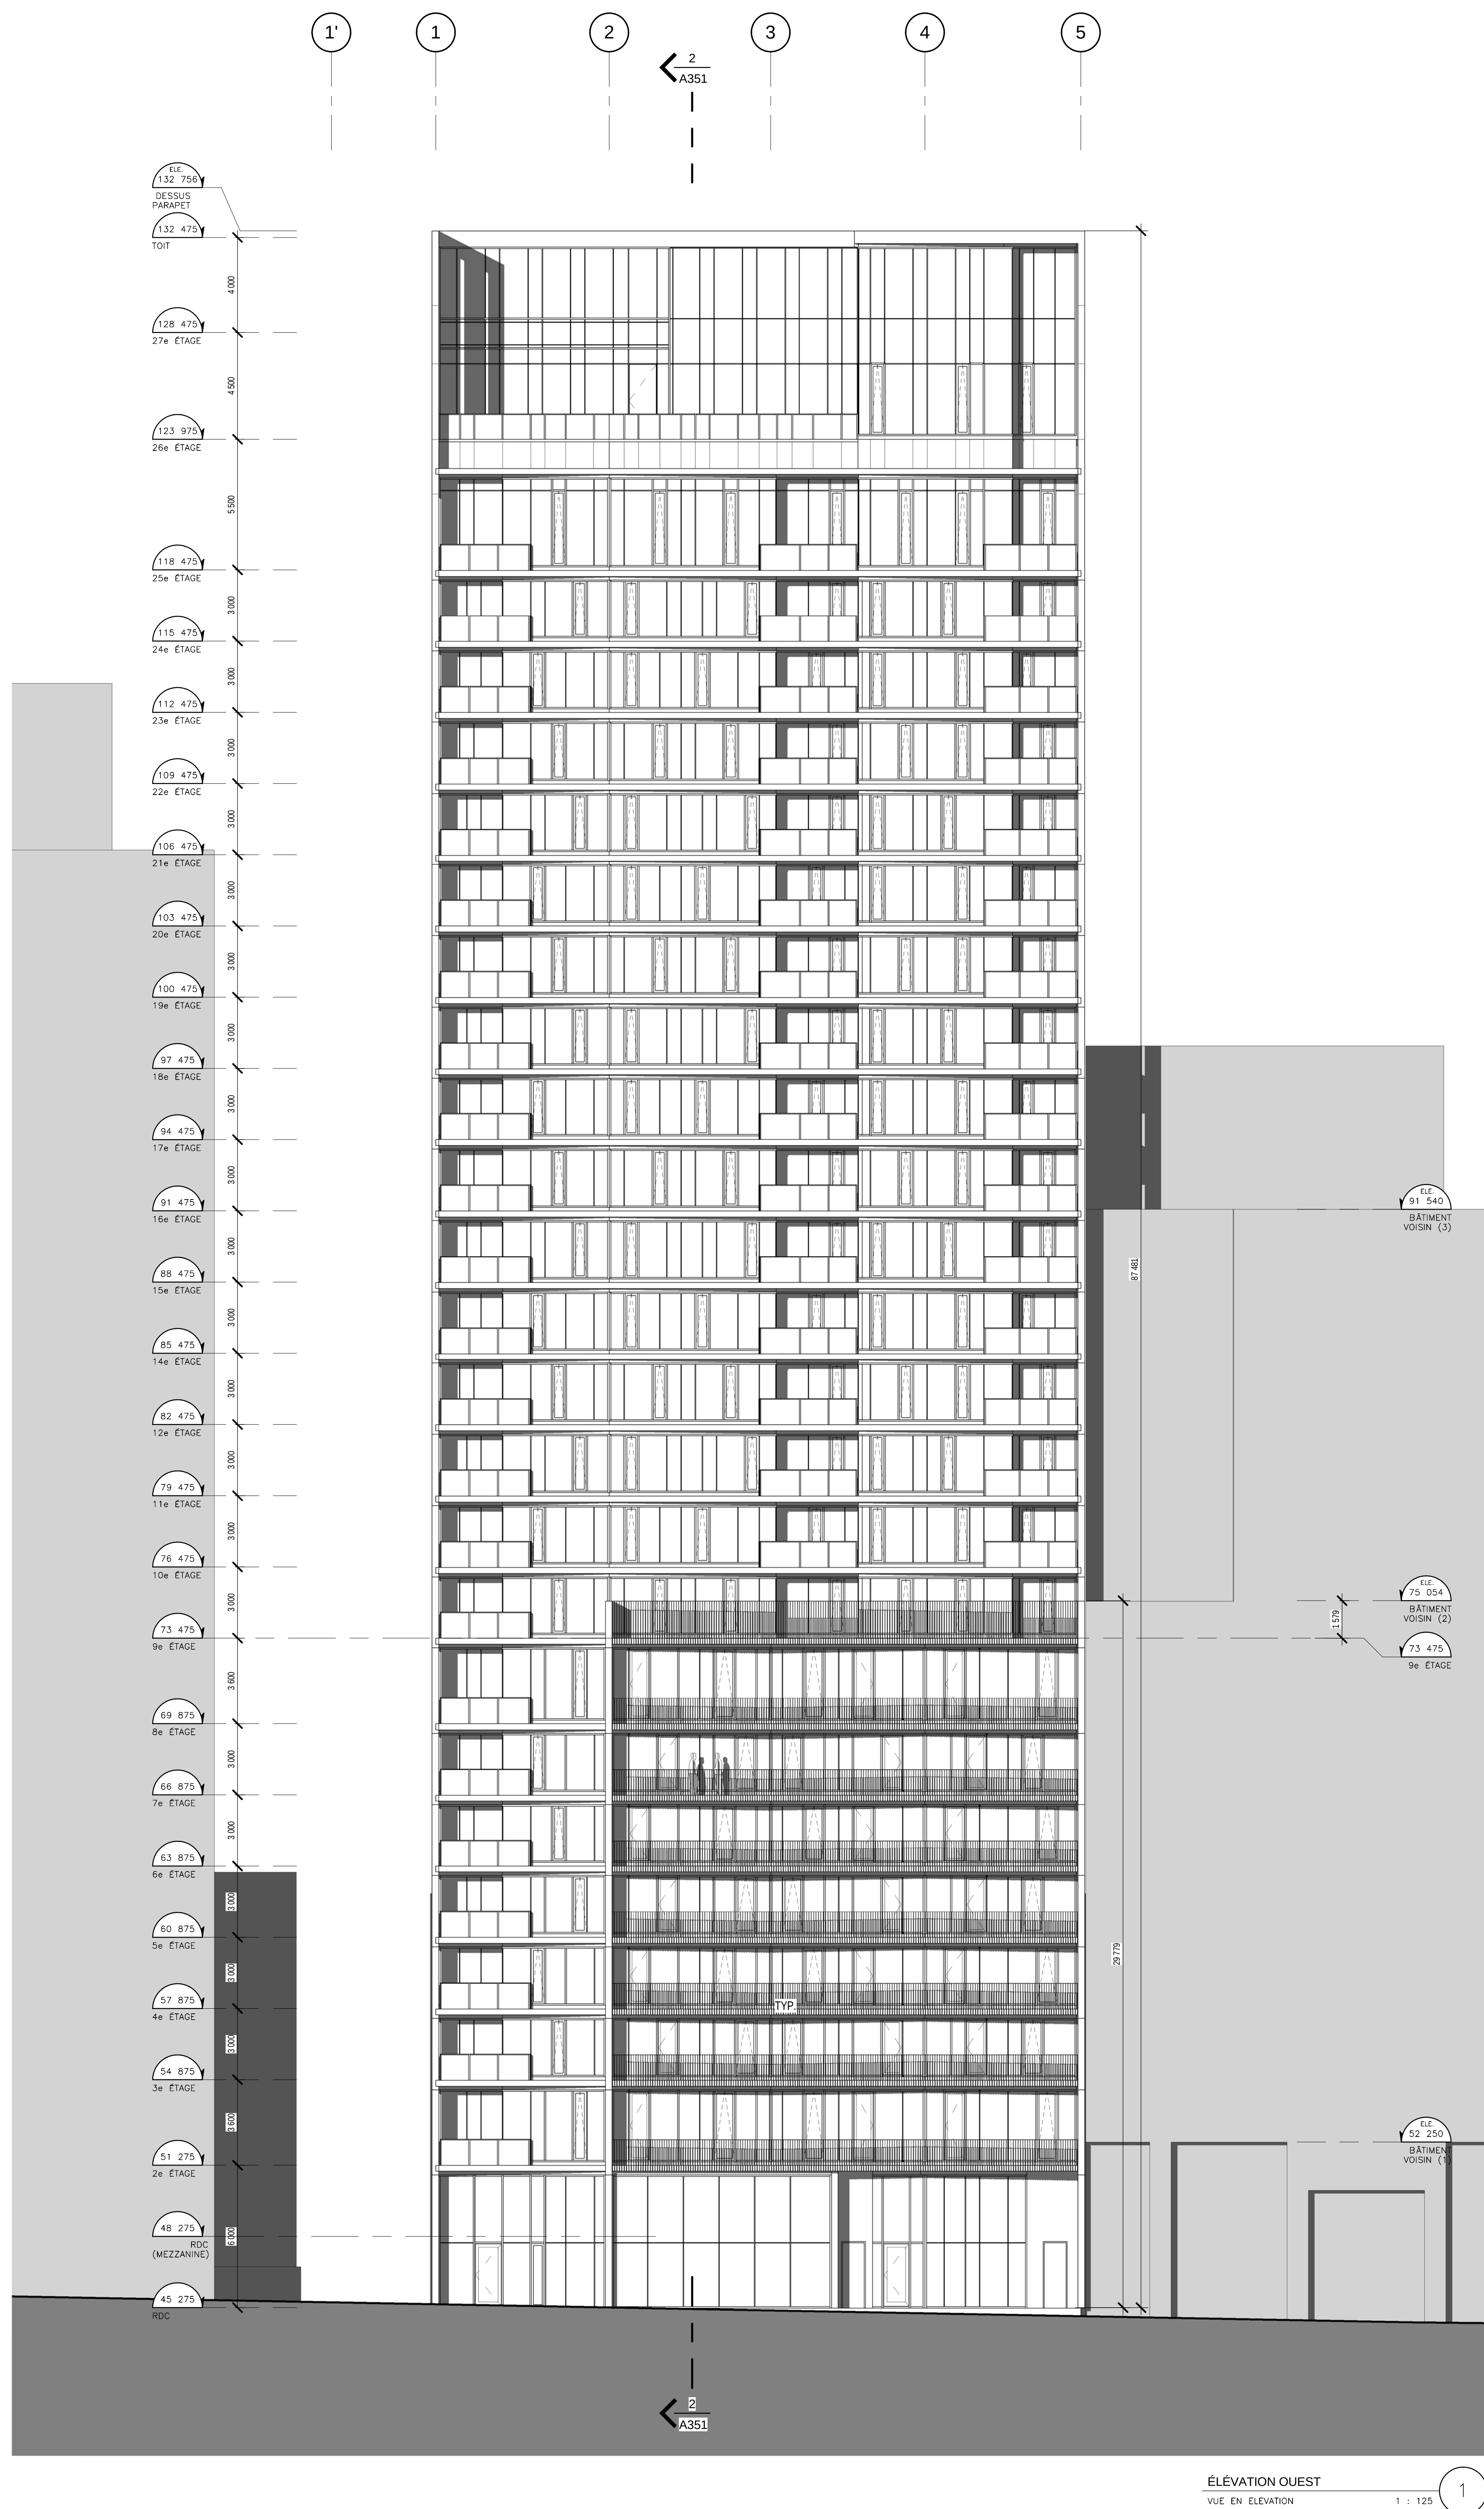

[illegible]

CLIENT



IMMEUBLES
DOMAINE


PROJET

MUSE
2061, RUE STANLEY

TITRE DU DESSIN

ÉLEVATIONS

2015-04-15 18:02:22

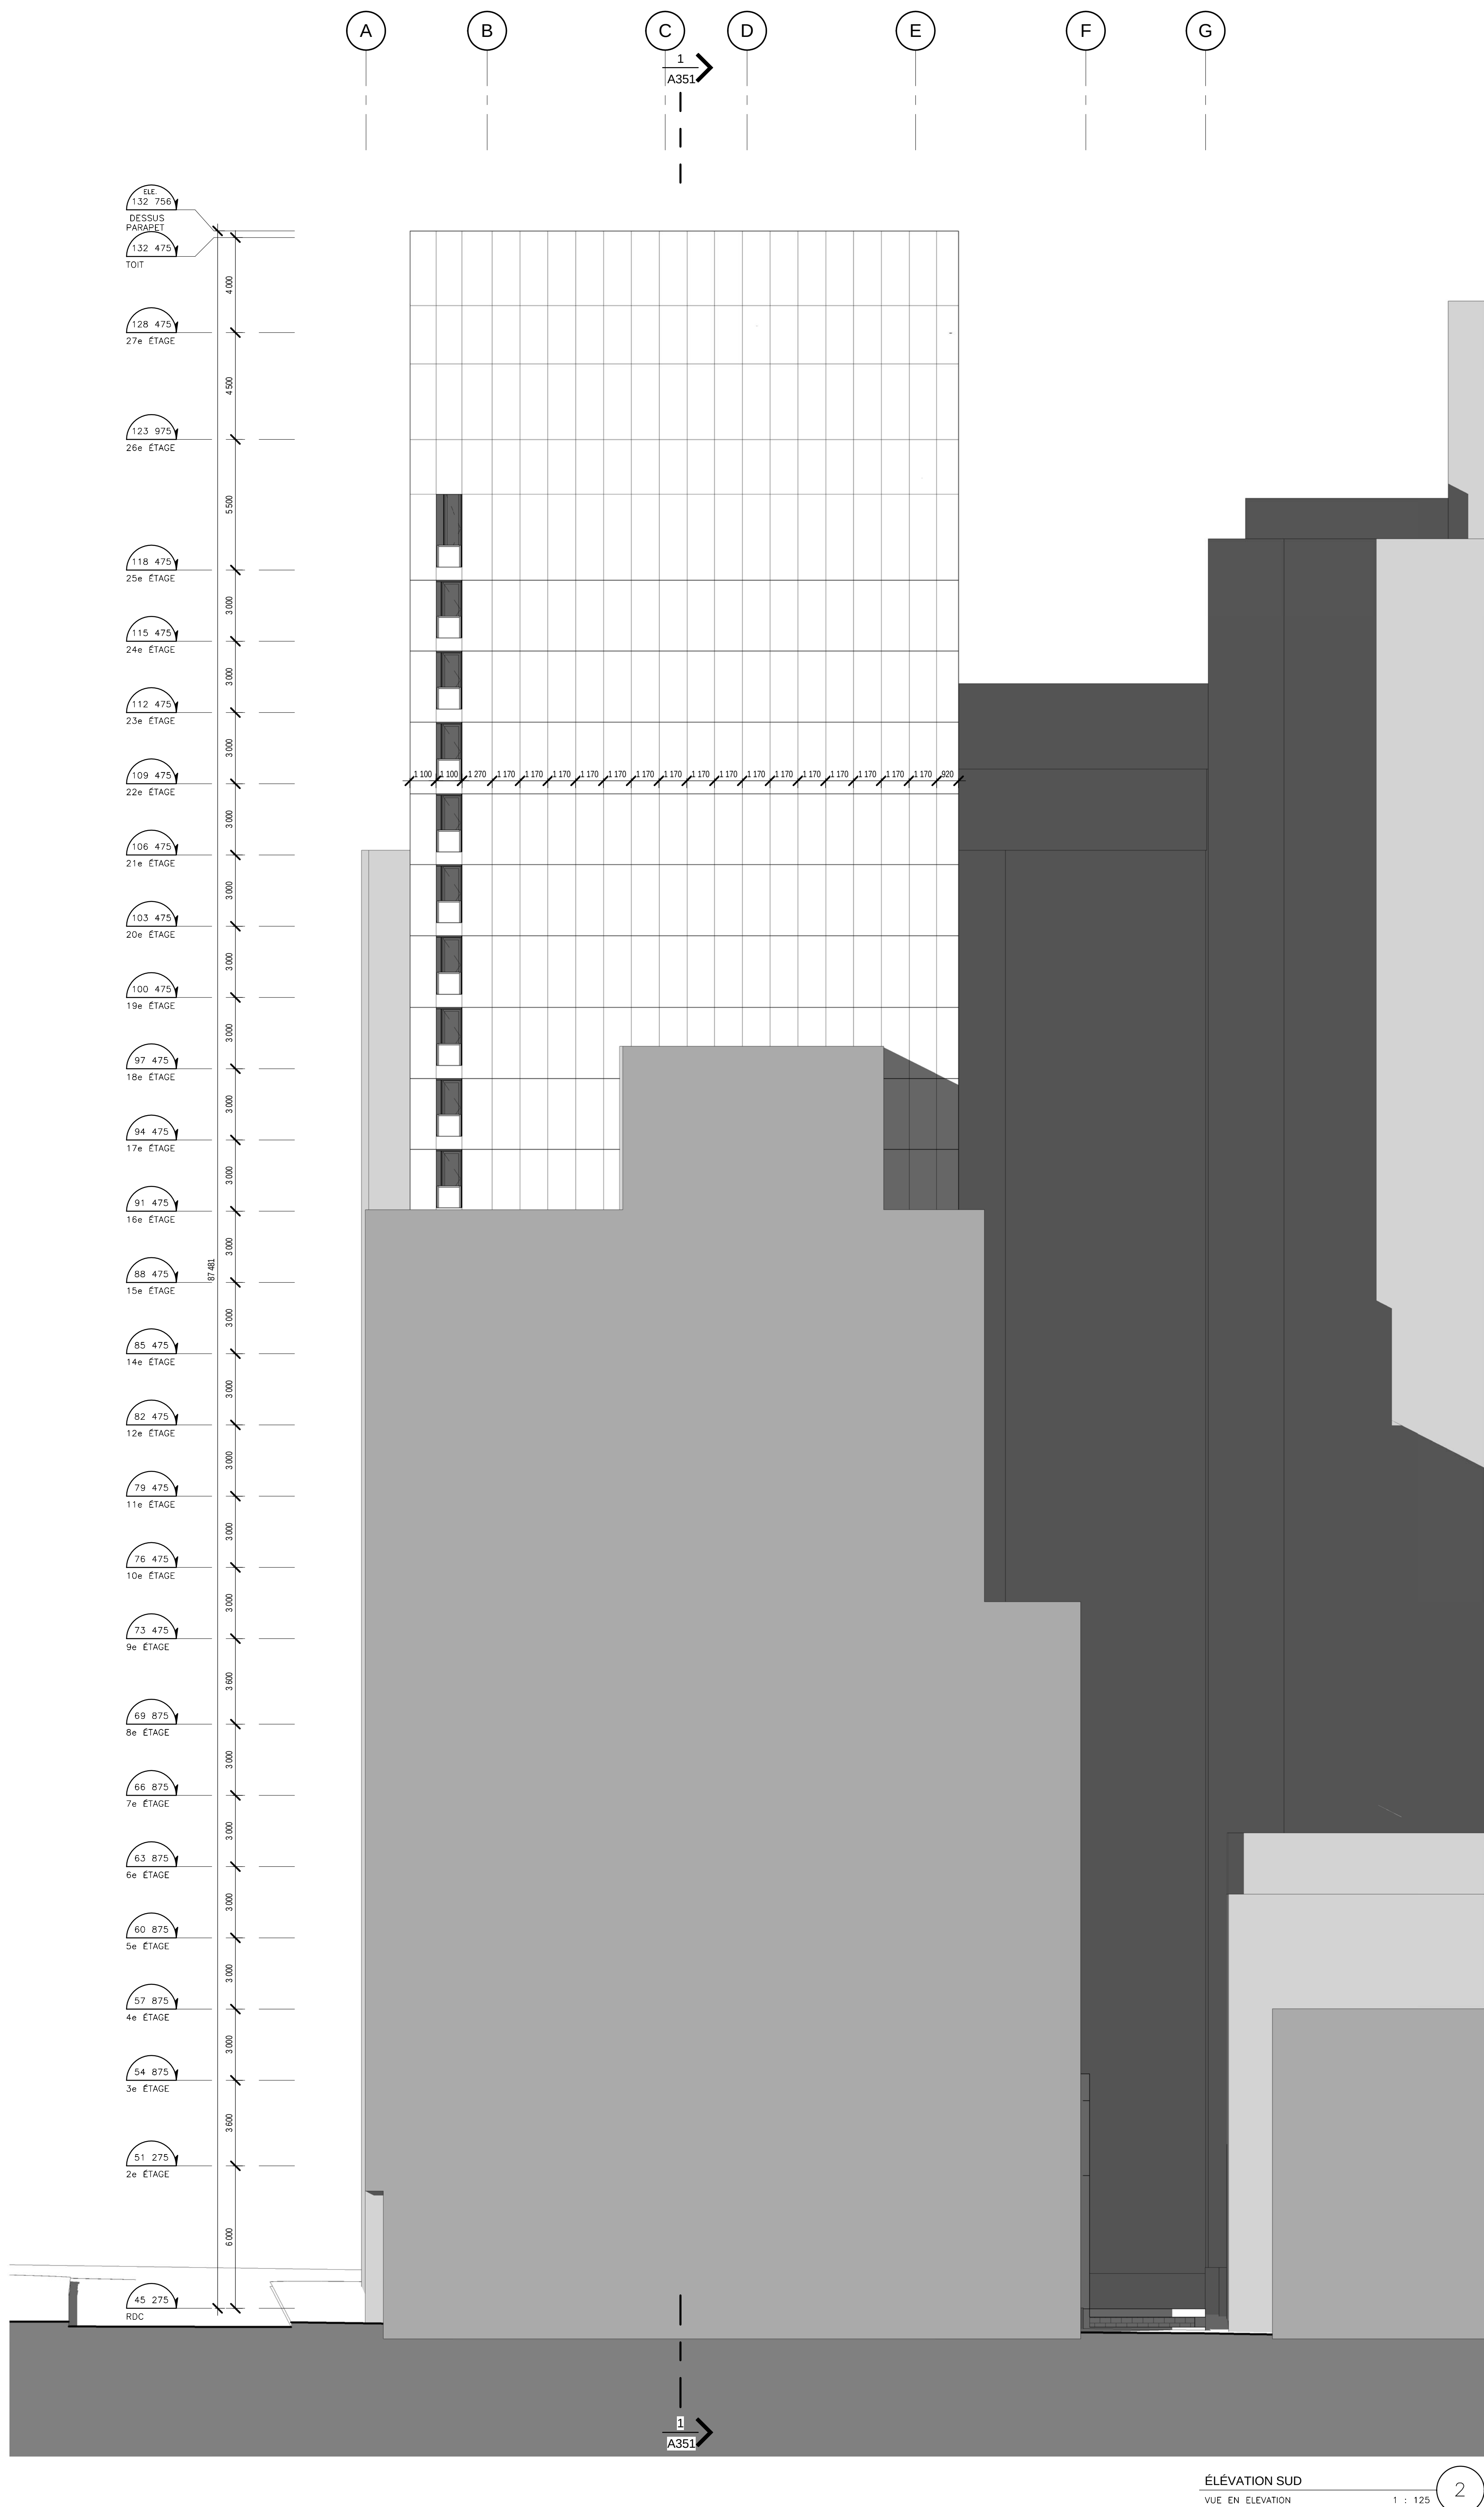

NOTE GENERALE

LES DIMENSIONS APPARAISSANT AU PRESENT DOCUMENT DOIVENT ETRE VERIFIEES PAR L'ENTREPRENEUR AVANT LE DEBUT DES TRAVAUX.

LES DIMENSIONS DOIVENT ETRE LUES, ET NON MEASUREES DIRECTEMENT SUR LE DESSIN.

VEUILLEZ AVISER L'ARCHITECTE DE TOUTES ERREURS ET DIVERGENCES ENTRE CE DOCUMENT ET CEUX DES AUTRES PROFESSIONNELS, DE MEME QUE DE TOUT CHANGEMENT DE CONDITIONS OBSERVE AU CHANTIER.

CE DOCUMENT D'ARCHITECTURE RESTE LA PROPRIETE EXCLUSIVE DE **BIQUE-LEGAL-THUOT ARCHITECTES** ET NE POURRA ETRE UTILISE, REPRODUIT OU COPIE SANS AUTORISATION ECRIE PREALABLE.

[illegible]

PLAN CUR

CLIENT



IMMEUBLES
DomAine


MUSE
2061, RUE STANLEY

TOPE DU DESSIN

COUPE GÉNÉRALES

DESSIN PAR: Author	ECHELLE: 1 : 200
N°. PROJET PROF: 1410	DATE: 01/14/15
N°. PROJET CLIENT:	FICHER INFO:
N°. DESSIN:	


A351

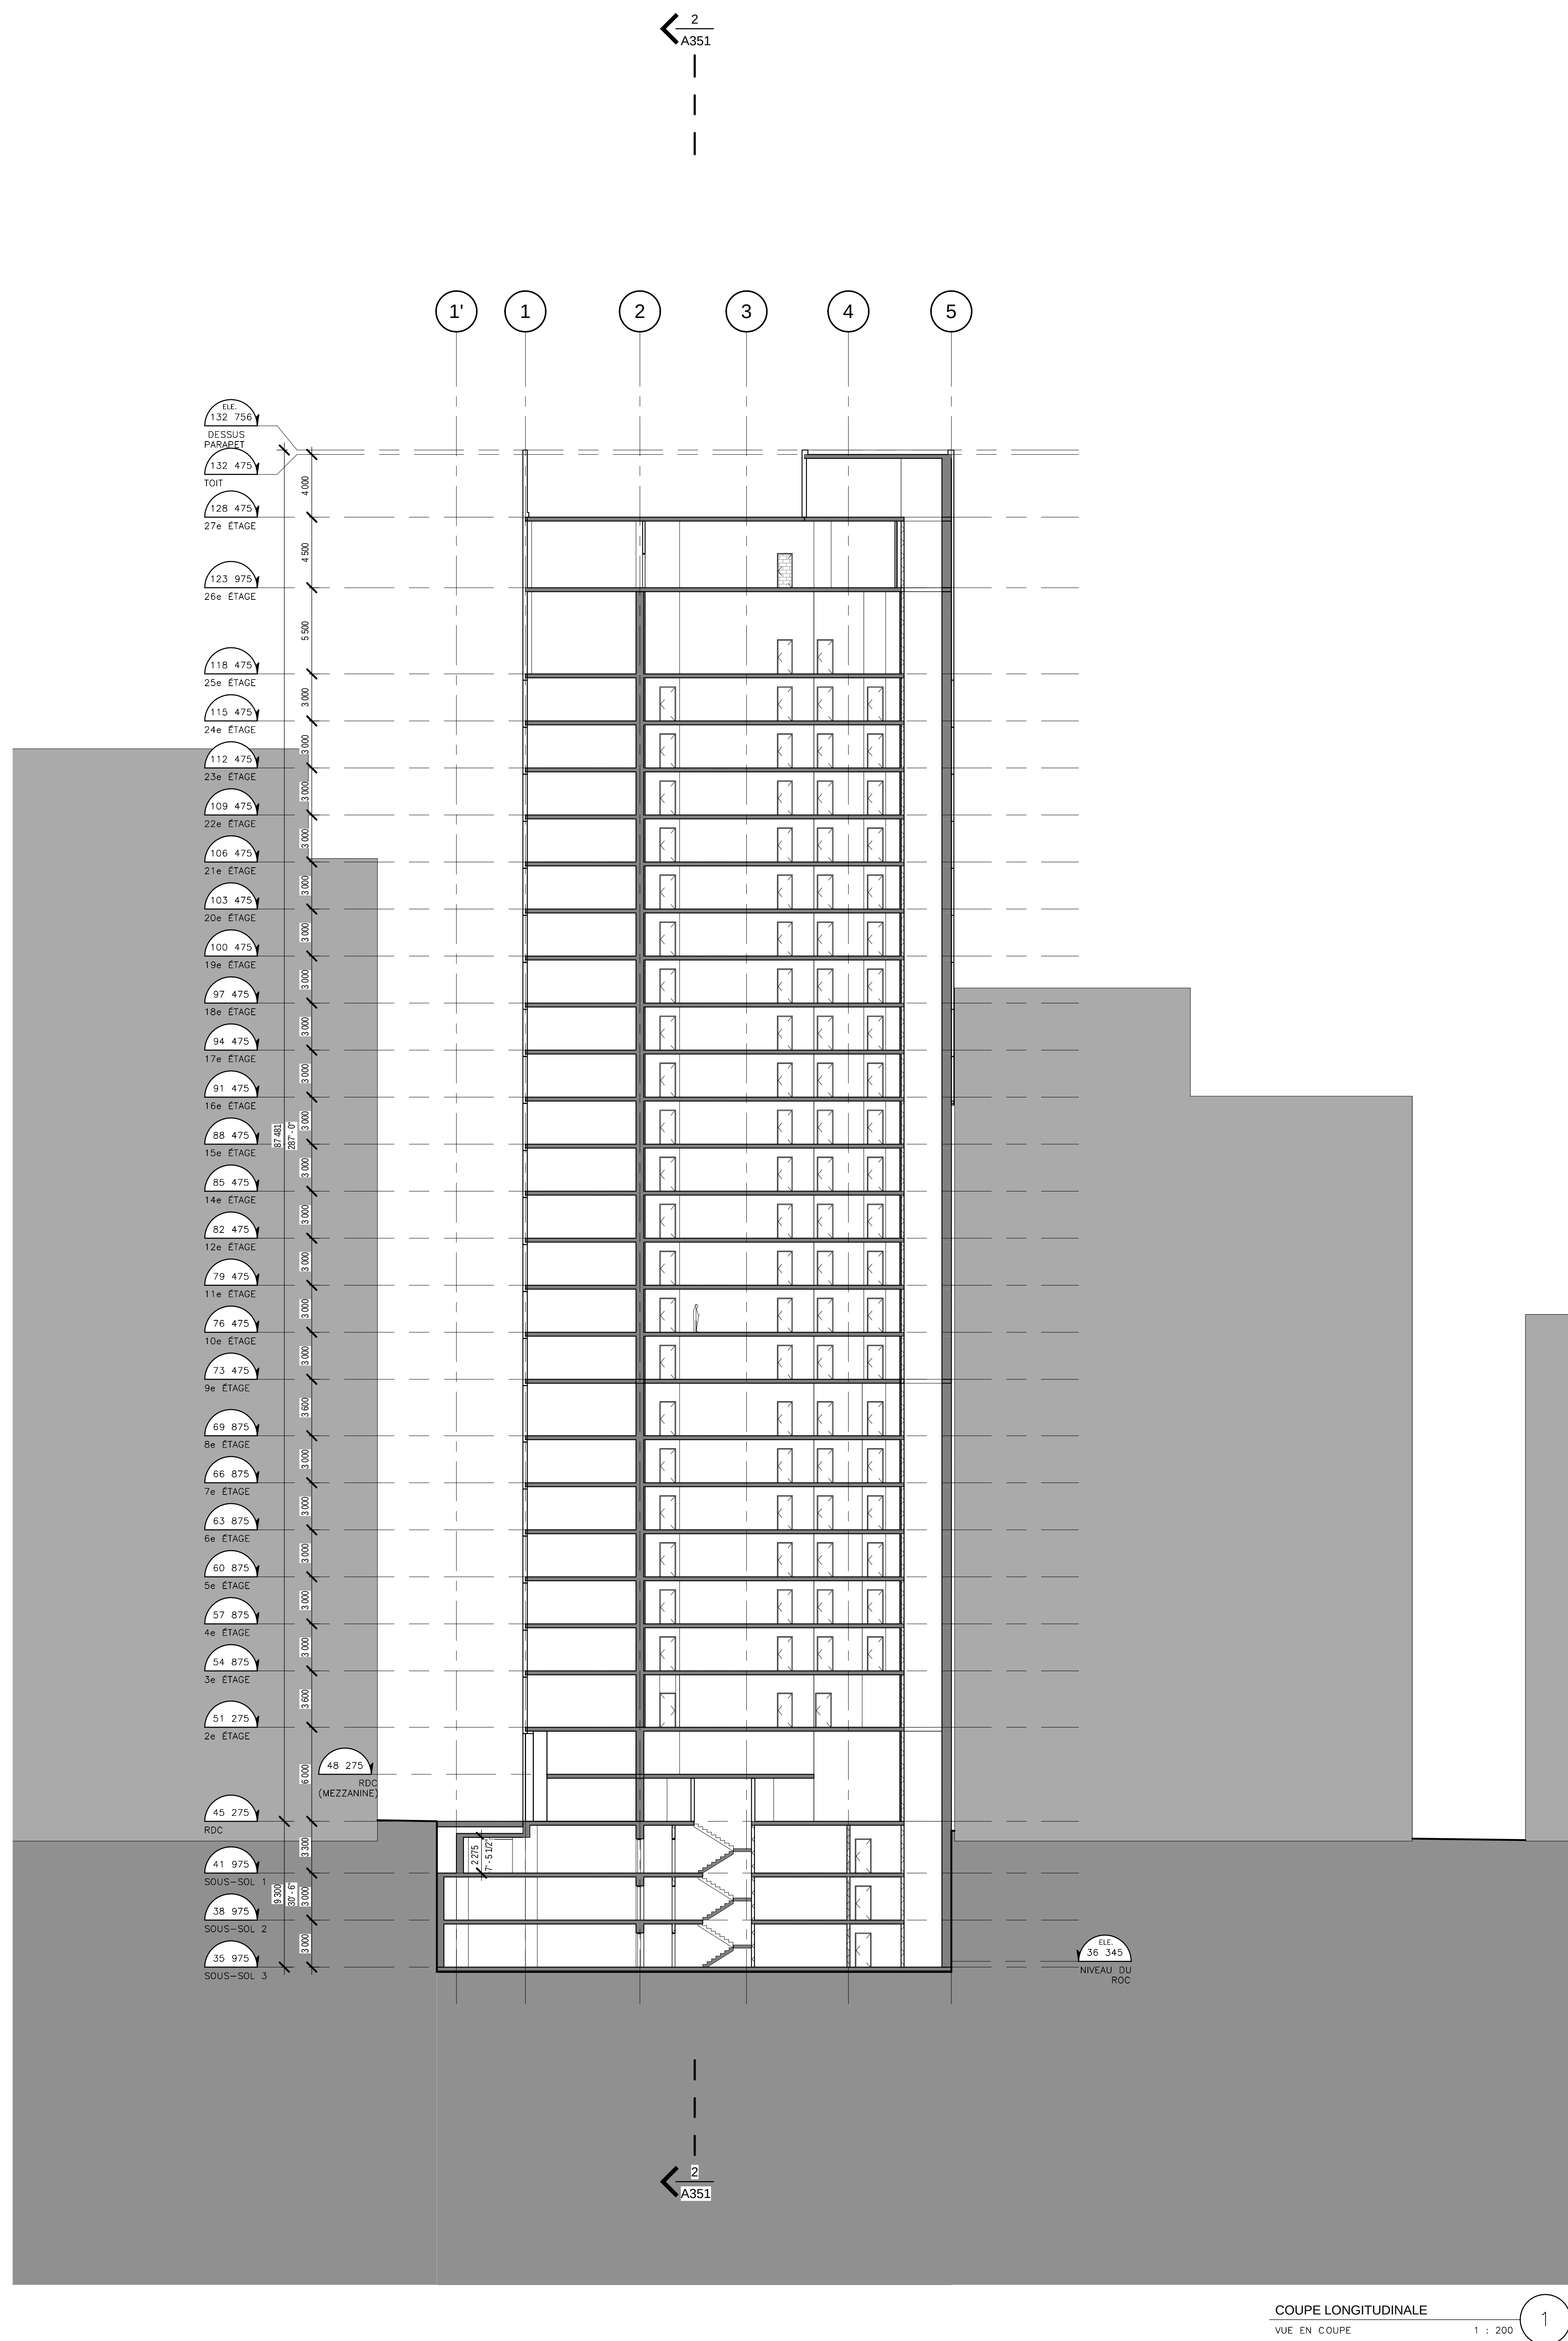

COUPE LONGITUDINALE

VUE EN COUPE 1 : 200


1

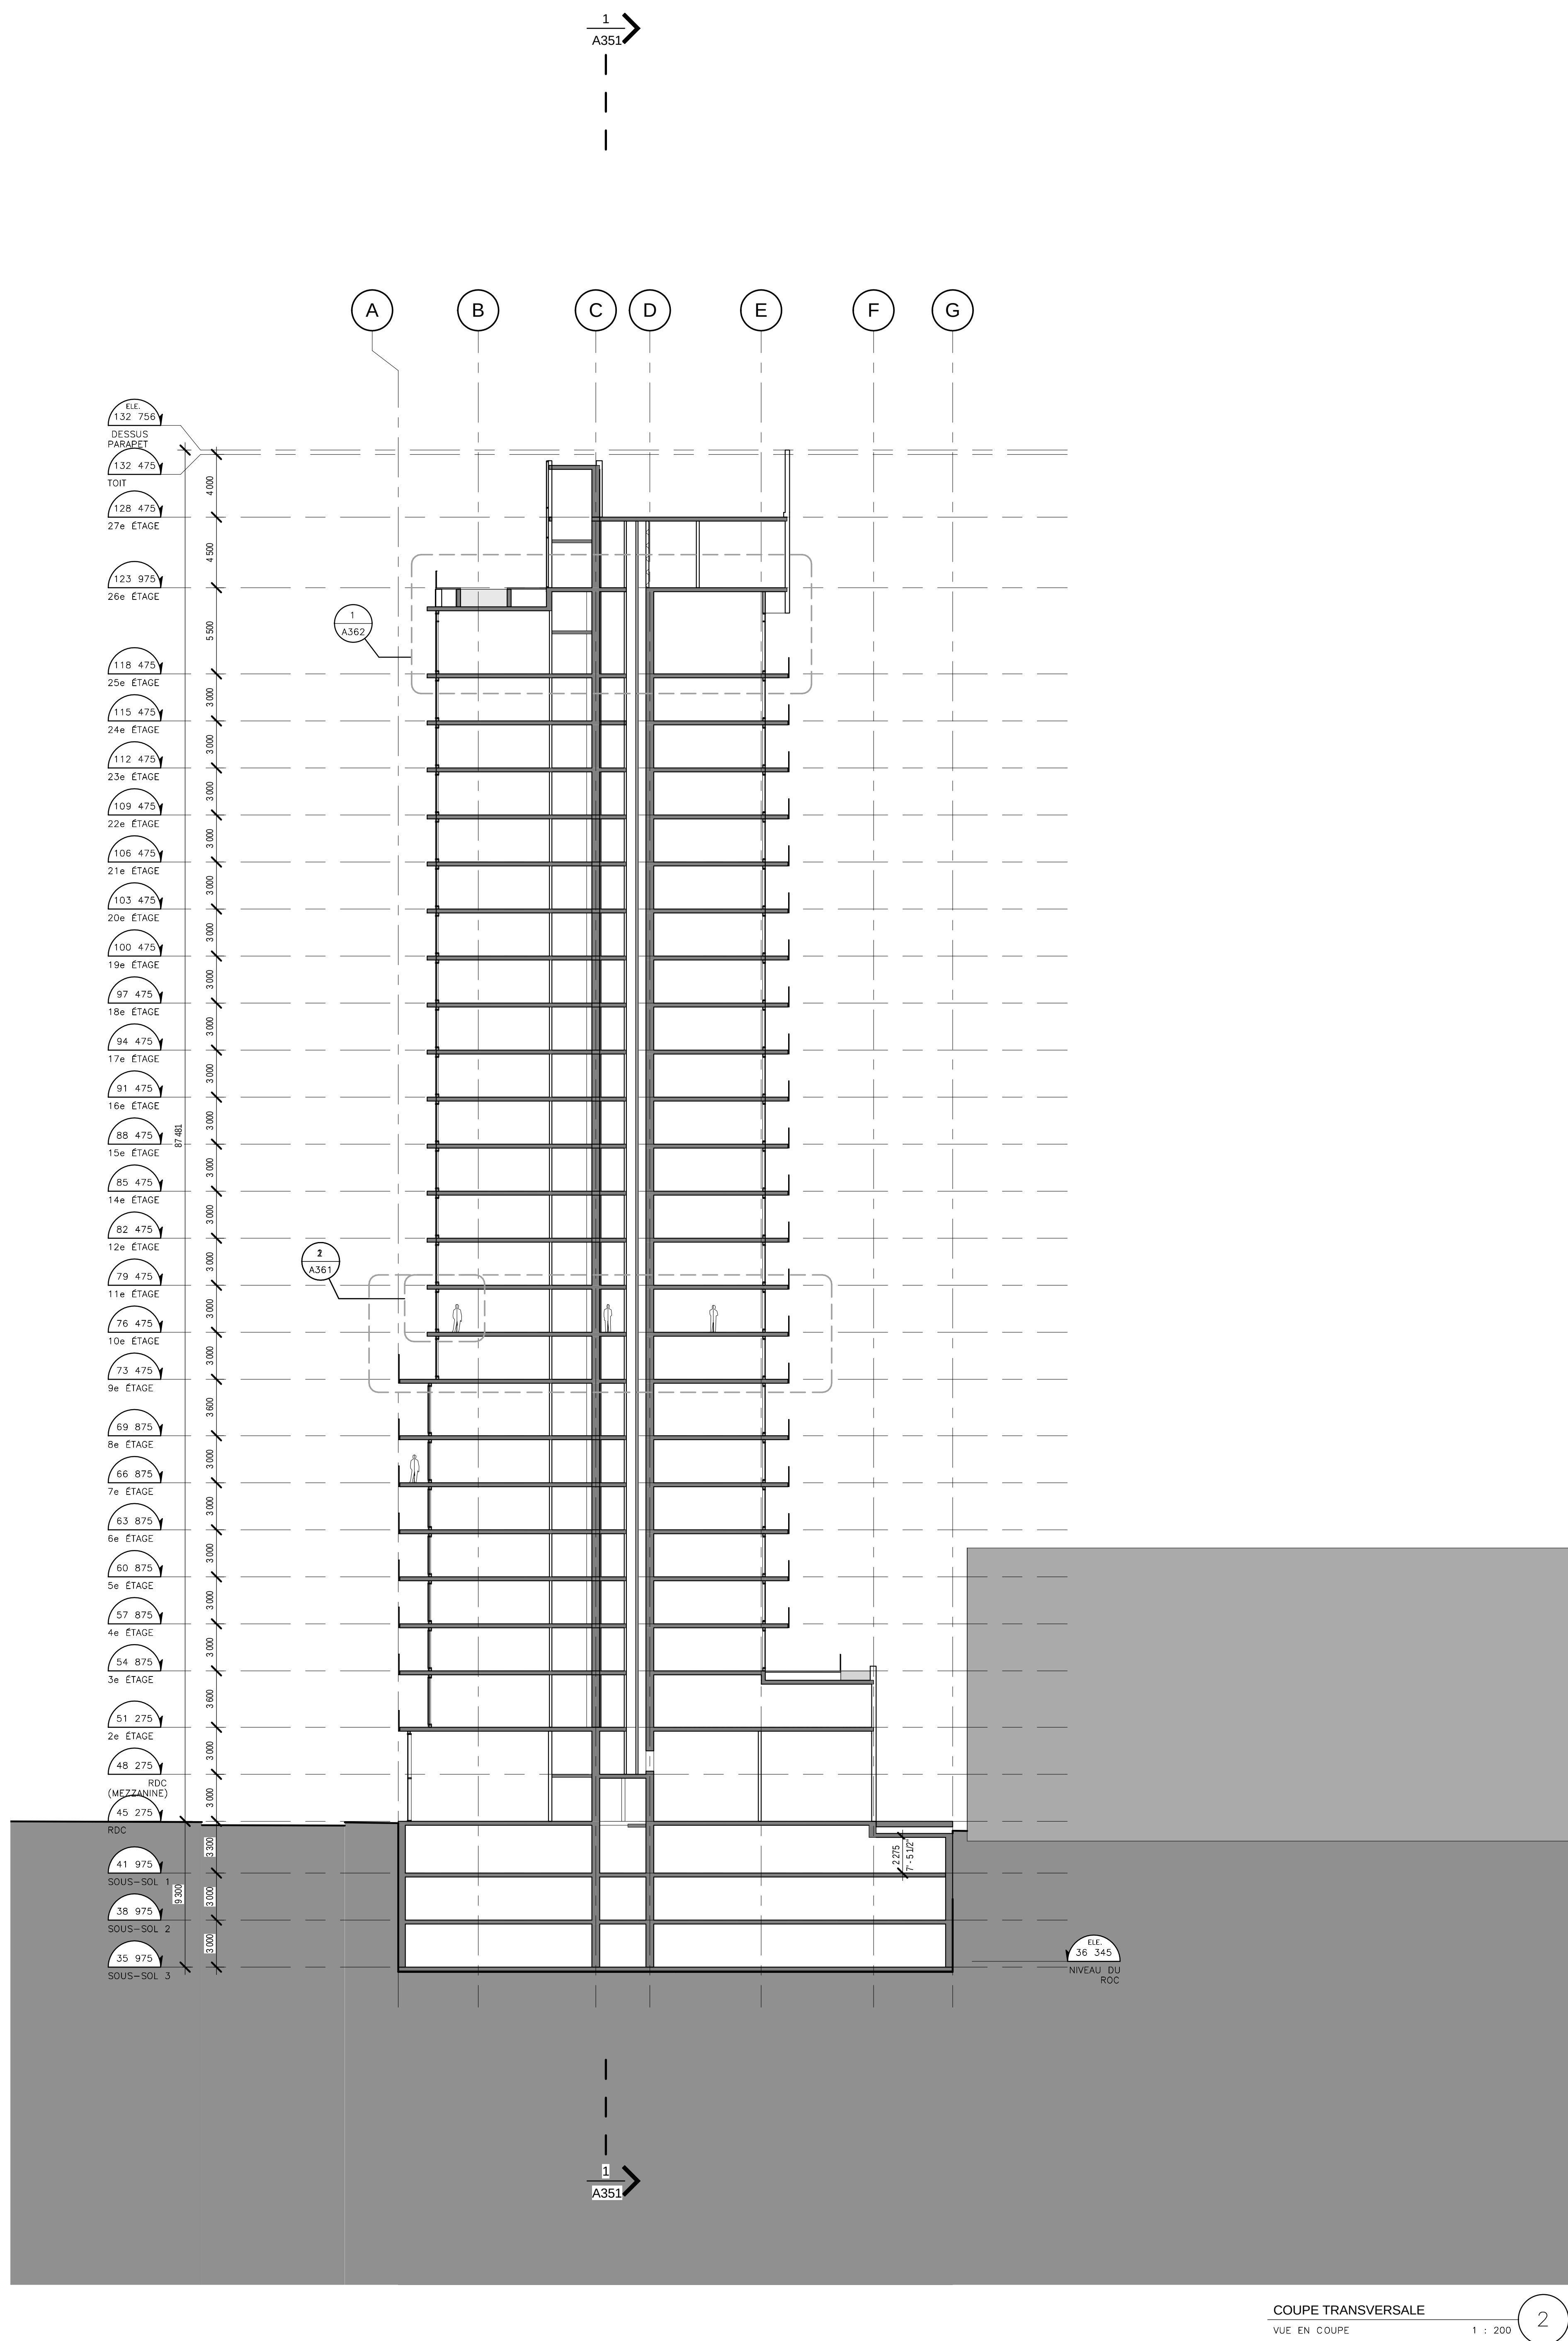

COUPE TRANSVERSALE

VUE EN COUPE 1 : 200

2

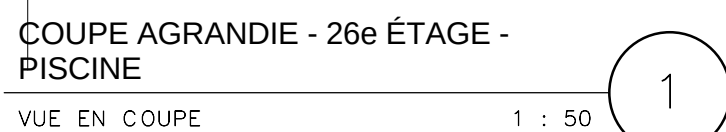

ÉTAGE	Superficie bâtie		Superficie vendable	
	m²	pi²	m²	pi²
27e ÉTAGE	94.5	1 017.5		
28e ÉTAGE	488.1	5 254.1		
25e ÉTAGE	558.1	6 007.8	446.2	4802.3
24e ÉTAGE	558.1	6 007.8	446.2	4802.3
23e ÉTAGE	558.1	6 007.8	446.2	4802.3
22e ÉTAGE	558.1	6 007.8	446.2	4802.3
21e ÉTAGE	558.1	6 007.8	446.2	4802.3
20e ÉTAGE	558.1	6 007.8	446.2	4802.3
19e ÉTAGE	558.1	6 007.8	446.2	4802.3
18e ÉTAGE	558.1	6 007.8	446.2	4802.3
17e ÉTAGE	558.1	6 007.8	446.2	4802.3
16e ÉTAGE	558.1	6 007.8	446.2	4802.3
15e ÉTAGE	558.1	6 007.8	446.2	4802.3
14e ÉTAGE	558.1	6 007.8	446.2	4802.3
12e ÉTAGE	558.1	6 007.8	446.2	4802.3
11e ÉTAGE	558.1	6 007.8	446.2	4802.3
10e ÉTAGE	558.1	6 007.8	446.2	4802.3
9e ÉTAGE	558.1	6 007.8	446.2	4802.3
8e ÉTAGE	578.3	6 224.8	464.8	5003.4
7e ÉTAGE	578.3	6 224.8	464.8	5003.4
6e ÉTAGE	578.3	6 224.8	464.8	5003.4
5e ÉTAGE	578.3	6 224.8	464.8	5003.4
4e ÉTAGE	578.3	6 224.8	464.8	5003.4
3e ÉTAGE	578.3	6 224.8	464.8	5003.4
2e ÉTAGE	771.4	8 303.2	248.3	2672.7
RDC (MEZZANINE)	112.4	1 210.3		
RDC	774.0	8 330.8	167.3	1800.8
TOTAL HORS-SOL	14 640.5	157 589.5	10 343.0	111331.2
SOUS-SOL 1	1 116.5	12 018.3		
SOUS-SOL 2	1 160.7	12 494.2		
SOUS-SOL 3	1 160.7	12 494.2		
TOTAL SOUS-SOL	3 438.0	37 006.6		
TOTAL	18 078.6	194 596.1	10 343.0	111331.2

UNITÉS		SUP. UNITÉ	ESPACE EXTÉRIEUR	SUP. EXTÉRIEURE
		m² pi²		m² pi²
201	UNITÉ A	52.4 564.4	TERRASSE	11.9 128
202	UNITÉ B	57.4 618.2	TERRASSE	12.0 129
203	UNITÉ C	52.5 564.8	TERRASSE	12.4 133
204	UNITÉ D	86.0 925.3	BALCON	5.5 59
2e ÉTAGE		248.3 2 672.7	2e ÉTAGE	41.7 449
301	UNITÉ A	52.4 564.4	TERRASSE	11.9 128
302	UNITÉ B	57.4 618.2	TERRASSE	12.0 129
303	UNITÉ C	52.5 564.8	TERRASSE	12.4 133
304	UNITÉ D	86.0 925.3	BALCON	5.5 59
305	UNITÉ E	68.0 731.6	GRANDE TERRASSE	33.8 364
306	UNITÉ F	48.5 521.7	GRANDE TERRASSE	32.4 349
307	UNITÉ G	51.8 557.6	GRANDE TERRASSE	31.0 334
308	UNITÉ H	48.3 519.8	GRANDE TERRASSE	30.3 326
3e ÉTAGE		464.8 5 003.4	3e ÉTAGE	169.2 1 821
401	UNITÉ A	52.4 564.4	TERRASSE	11.9 128
402	UNITÉ B	57.4 618.2	TERRASSE	12.0 129
403	UNITÉ C	52.5 564.8	TERRASSE	12.4 133
404	UNITÉ D	86.0 925.3	BALCON	5.5 59
405	UNITÉ E	68.0 731.6	BALCON	10.4 112
406	UNITÉ F	48.5 521.7	BALCON	9.9 106
407	UNITÉ G	51.8 557.6	BALCON	9.4 101
408	UNITÉ H	48.3 519.8	BALCON	9.3 101
4e ÉTAGE		464.8 5 003.4	4e ÉTAGE	80.8 869
501	UNITÉ A	52.4 564.4	TERRASSE	11.9 128
502	UNITÉ B	57.4 618.2	TERRASSE	12.0 129
503	UNITÉ C	52.5 564.8	TERRASSE	12.4 133
504	UNITÉ D	86.0 925.3	BALCON	5.5 59
505	UNITÉ E	68.0 731.6	BALCON	10.4 112
506	UNITÉ F	48.5 521.7	BALCON	9.9 106
507	UNITÉ G	51.8 557.6	BALCON	9.4 101
508	UNITÉ H	48.3 519.8	BALCON	9.3 101
5e ÉTAGE		464.8 5 003.4	5e ÉTAGE	80.8 869
601	UNITÉ A	52.4 564.4	TERRASSE	11.9 128
602	UNITÉ B	57.4 618.2	TERRASSE	12.0 129
603	UNITÉ C	52.5 564.8	TERRASSE	12.4 133
604	UNITÉ D	86.0 925.3	BALCON	5.5 59
605	UNITÉ E	68.0 731.6	BALCON	10.4 112
606	UNITÉ F	48.5 521.7	BALCON	9.9 106
607	UNITÉ G	51.8 557.6	BALCON	9.4 101
608	UNITÉ H	48.3 519.8	BALCON	9.3 101
6e ÉTAGE		464.8 5 003.4	6e ÉTAGE	80.8 869
701	UNITÉ A	52.4 564.4	TERRASSE	11.9 128
702	UNITÉ B	57.4 618.2	TERRASSE	12.0 129
703	UNITÉ C	52.5 564.8	TERRASSE	12.4 133
704	UNITÉ D	86.0 925.3	BALCON	5.5 59
705	UNITÉ E	68.0 731.6	BALCON	10.4 112
706	UNITÉ F	48.5 521.7	BALCON	9.9 106
707	UNITÉ G	51.8 557.6	BALCON	9.4 101
708	UNITÉ H	48.3 519.8	BALCON	9.3 101
7e ÉTAGE		464.8 5 003.4	7e ÉTAGE	80.8 869
801	UNITÉ A	52.4 564.4	TERRASSE	11.9 128
802	UNITÉ B	57.4 618.2	TERRASSE	12.0 129
803	UNITÉ C	52.5 564.8	TERRASSE	12.4 133
804	UNITÉ D	86.0 925.3	BALCON	5.5 59
805	UNITÉ E	68.0 731.6	BALCON	10.4 112
806	UNITÉ F	48.5 521.7	BALCON	9.9 106
807	UNITÉ G	51.8 557.6	BALCON	9.4 101
808	UNITÉ H	48.3 519.8	BALCON	9.3 101
8e ÉTAGE		464.8 5 003.4	8e ÉTAGE	80.8 869
901	UNITÉ J	73.3 789.3	GRANDE TERRASSE	26.2 282
902	UNITÉ K	70.3 757.0	GRANDE TERRASSE	29.8 320
904	UNITÉ D	86.0 925.3	BALCON	5.5 59
905	UNITÉ E	68.0 731.6	BALCON	10.4 112
906	UNITÉ F	48.5 521.7	BALCON	9.9 106
907	UNITÉ G	51.8 557.6	BALCON	9.4 101
908	UNITÉ H	48.3 519.8	BALCON	9.3 101
9e ÉTAGE		446.2 4 802.3	9e ÉTAGE	100.5 1 082
1001	UNITÉ J	73.3 789.3	BALCON	5.7 61
1002	UNITÉ K	70.3 757.0	BALCON	6.7 73
1004	UNITÉ D	86.0 925.3	BALCON	5.5 59
1005	UNITÉ E	68.0 731.6	BALCON	10.4 112
1006	UNITÉ F	48.5 521.7	BALCON	9.9 106
1007	UNITÉ G	51.8 557.6	BALCON	9.4 101
1008	UNITÉ H	48.3 519.8	BALCON	9.3 101
10e ÉTAGE		446.2 4 802.3	10e ÉTAGE	57.0 613
1101	UNITÉ J	73.3 789.3	BALCON	5.7 61
1102	UNITÉ K	70.3 757.0	BALCON	6.7 73
1104	UNITÉ D	86.0 925.3	BALCON	5.5 59
1105	UNITÉ E	68.0 731.6	BALCON	10.4 112
1106	UNITÉ F	48.5 521.7	BALCON	9.9 106
1107	UNITÉ G	51.8 557.6	BALCON	9.4 101
1108	UNITÉ H	48.3 519.8	BALCON	9.3 101
11e ÉTAGE		446.2 4 802.3	11e ÉTAGE	57.0 613
1201	UNITÉ J	73.3 789.3	BALCON	5.7 61
1202	UNITÉ K	70.3 757.0	BALCON	6.7 73
1204	UNITÉ D	86.0 925.3	BALCON	5.5 59
1205	UNITÉ E	68.0 731.6	BALCON	10.4 112
1206	UNITÉ F	48.5 521.7	BALCON	9.9 106
1207	UNITÉ G	51.8 557.6	BALCON	9.4 101
1208	UNITÉ H	48.3 519.8	BALCON	9.3 101
12e ÉTAGE		446.2 4 802.3	12e ÉTAGE	57.0 613
1401	UNITÉ J	73.3 789.3	BALCON	5.7 61
1402	UNITÉ K	70.3 757.0	BALCON	6.7 73
1404	UNITÉ D	86.0 925.3	BALCON	5.5 59
1405	UNITÉ E	68.0 731.6	BALCON	10.4 112
1406	UNITÉ F	48.5 521.7	BALCON	9.9 106
1407	UNITÉ G	51.8 557.6	BALCON	9.4 101
1408	UNITÉ H	48.3 519.8	BALCON	9.3 101
14e ÉTAGE		446.2 4 802.3	14e ÉTAGE	57.0 613
1501	UNITÉ J	73.3 789.3	BALCON	5.7 61
1502	UNITÉ K	70.3 757.0	LOGGIA	6.7 73
1504	UNITÉ D	86.0 925.3	BALCON	5.5 59
1505	UNITÉ E	68.0 731.6	BALCON	10.4 112
1506	UNITÉ F	48.5 521.7	BALCON	9.9 106
1507	UNITÉ G	51.8 557.6	BALCON	9.4 101
1508	UNITÉ H	48.3 519.8	BALCON	9.3 101
15e ÉTAGE		446.2 4 802.3	15e ÉTAGE	57.0 613

UNITÉS (SUITE)		Superficie UNITÉ	ESPACE EXTÉRIEUR	SUP. EXTÉRIEURE
		m² pi²		m² pi²
1601	UNITÉ J	73.3 789.3	BALCON	5.7 61
1602	UNITÉ K	70.3 757.0	BALCON	6.7 73
1604	UNITÉ D	86.0 925.3	BALCON	5.5 59
1605	UNITÉ E	68.0 731.6	BALCON	10.4 112
1606	UNITÉ F	48.5 521.7	BALCON	9.9 106
1607	UNITÉ G	51.8 557.6	BALCON	9.4 101
1608	UNITÉ H	48.3 519.8	BALCON	9.3 101
16e ÉTAGE		446.2 4 802.3	16e ÉTAGE	57.0 613
1701	UNITÉ J	73.3 789.3	BALCON	5.7 61
1702	UNITÉ K	70.3 757.0	BALCON	6.7 73
1704	UNITÉ D	86.0 925.3	BALCON	5.5 59
1705	UNITÉ E	68.0 731.6	BALCON	10.4 112
1706	UNITÉ F	48.5 521.7	BALCON	9.9 106
1707	UNITÉ G	51.8 557.6	BALCON	9.4 101
1708	UNITÉ H	48.3 519.8	BALCON	9.3 101
17e ÉTAGE		446.2 4 802.3	17e ÉTAGE	57.0 613
1801	UNITÉ J	73.3 789.3	BALCON	5.7 61
1802	UNITÉ K	70.3 757.0	BALCON	6.7 73
1804	UNITÉ D	86.0 925.3	BALCON	5.5 59
1805	UNITÉ E	68.0 731.6	BALCON	10.4 112
1806	UNITÉ G	51.8 557.6	BALCON	9.9 106
1807	UNITÉ F	48.5 521.7	BALCON	9.4 101
1808	UNITÉ H	48.3 519.8	BALCON	9.3 101
18e ÉTAGE		446.2 4 802.3	18e ÉTAGE	57.0 613
1901	UNITÉ J	73.3 789.3	BALCON	5.7 61
1902	UNITÉ K	70.3 757.0	BALCON	6.7 73
1904	UNITÉ D	86.0 925.3	BALCON	5.5 59
1905	UNITÉ E	68.0 731.6	BALCON	10.4 112
1906	UNITÉ F	48.5 521.7	BALCON	9.9 106
1907	UNITÉ G	51.8 557.6	BALCON	9.4 101
1908	UNITÉ H	48.3 519.8	BALCON	9.3 101
19e ÉTAGE		446.2 4 802.3	19e ÉTAGE	57.0 613
2001	UNITÉ J	73.3 789.3	BALCON	5.7 61
2002	UNITÉ K	70.3 757.0	BALCON	6.7 73
2004	UNITÉ D	86.0 925.3	BALCON	5.5 59
2005	UNITÉ E	68.0 731.6	BALCON	10.4 112
2006	UNITÉ F	48.5 521.7	BALCON	9.9 106
2007	UNITÉ G	51.8 557.6	BALCON	9.4 101
2008	UNITÉ H	48.3 519.8	BALCON	9.3 101
20e ÉTAGE		446.2 4 802.3	20e ÉTAGE	57.0 613
2101	UNITÉ J	73.3 789.3	BALCON	5.7 61
2102	UNITÉ K	70.3 757.0	BALCON	6.7 73
2104	UNITÉ D	86.0 925.3	BALCON	5.5 59
2105	UNITÉ E	68.0 731.6	BALCON	10.4 112
2106	UNITÉ F	48.5 521.7	BALCON	9.9 106
2107	UNITÉ G	51.8 557.6	BALCON	9.4 101
2108	UNITÉ H	48.3 519.8	BALCON	9.3 101
21e ÉTAGE		446.2 4 802.3	21e ÉTAGE	57.0 613
2201	UNITÉ J	73.3 789.3	BALCON	5.7 61
2202	UNITÉ K	70.3 757.0	BALCON	6.7 73
2204	UNITÉ D	86.0 925.3	BALCON	5.5 59
2205	UNITÉ E	68.0 731.6	BALCON	10.4 112
2206	UNITÉ F	48.5 521.7	BALCON	9.9 106
2207	UNITÉ G	51.8 557.6	BALCON	9.4 101
2208	UNITÉ H	48.3 519.8	BALCON	9.3 101
22e ÉTAGE		446.2 4 802.3	22e ÉTAGE	57.0 613
2301	UNITÉ J	73.3 789.3	BALCON	5.7 61
2302	UNITÉ K	70.3 757.0	BALCON	6.7 73
2304	UNITÉ D	86.0 925.3	BALCON	5.5 59
2305	UNITÉ E	68.0 731.6	BALCON	10.4 112
2306	UNITÉ F	48.5 521.7	BALCON	9.9 106
2307	UNITÉ G	51.8 557.6	BALCON	9.4 101
2308	UNITÉ H	48.3 519.8	BALCON	9.3 101
23e ÉTAGE		446.2 4 802.3	23e ÉTAGE	57.0 613
2401	UNITÉ J	73.3 789.3	BALCON	5.7 61
2402	UNITÉ K	70.3 757.0	BALCON	6.7 73
2404	UNITÉ D	86.0 925.3	BALCON	5.5 59
2405	UNITÉ E	68.0 731.6	BALCON	10.4 112
2406	UNITÉ F	48.5 521.7	BALCON	9.9 106
2407	UNITÉ G	51.8 557.6	BALCON	9.4 101
2408	UNITÉ H	48.3 519.8	BALCON	9.3 101
24e ÉTAGE		446.2 4 802.3	24e ÉTAGE	57.0 613
2501	UNITÉ L	143.7 1 546.3	BALCON	5.7 61
2502	UNITÉ M	153.9 1 657.0	BALCON	10.4 112
2503	UNITÉ N	148.6 1 599.1	BALCON	5.5 59
25e ÉTAGE		446.2 4 802.3	25e ÉTAGE	57.0 613