



SITE DU PROJET-
Photo aérienne



MYX
MAISONS DE VILLE

TABLE DES MATIÈRES

Contexte adjacent et table des matières	p.2
Perspectives du projet	p.3-4
Déscriptif du projet et statistiques	p.5
Implantation	p.6
Plan Rez-de-chaussée	p.7
Plan du niveau 2	p.8
Plan du niveau 3	p.9
Plan de toiture	p.10
Coupe transversale	p.11
Élévation Avant	p.12
Élévation Droite	p.13
Élévation Arrière	p.14
Élévation Gauche	p.15

Annexes

Photo du contexte adjacent	p.16-19
----------------------------	---------



CLIENTS

MYX

PROMENT

PROJET

MAISONS DE VILLE

DESSIN

PERSPECTIVE FAÇADE PRINCIPALE

ÉCHELLE


N/A

EMISSION:

Presentation au
C.C.U.

DATE


17 MAI 2018

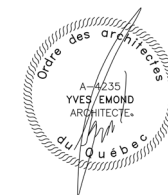

forme
STUDIO ARCHITECTURE

PAGE

3

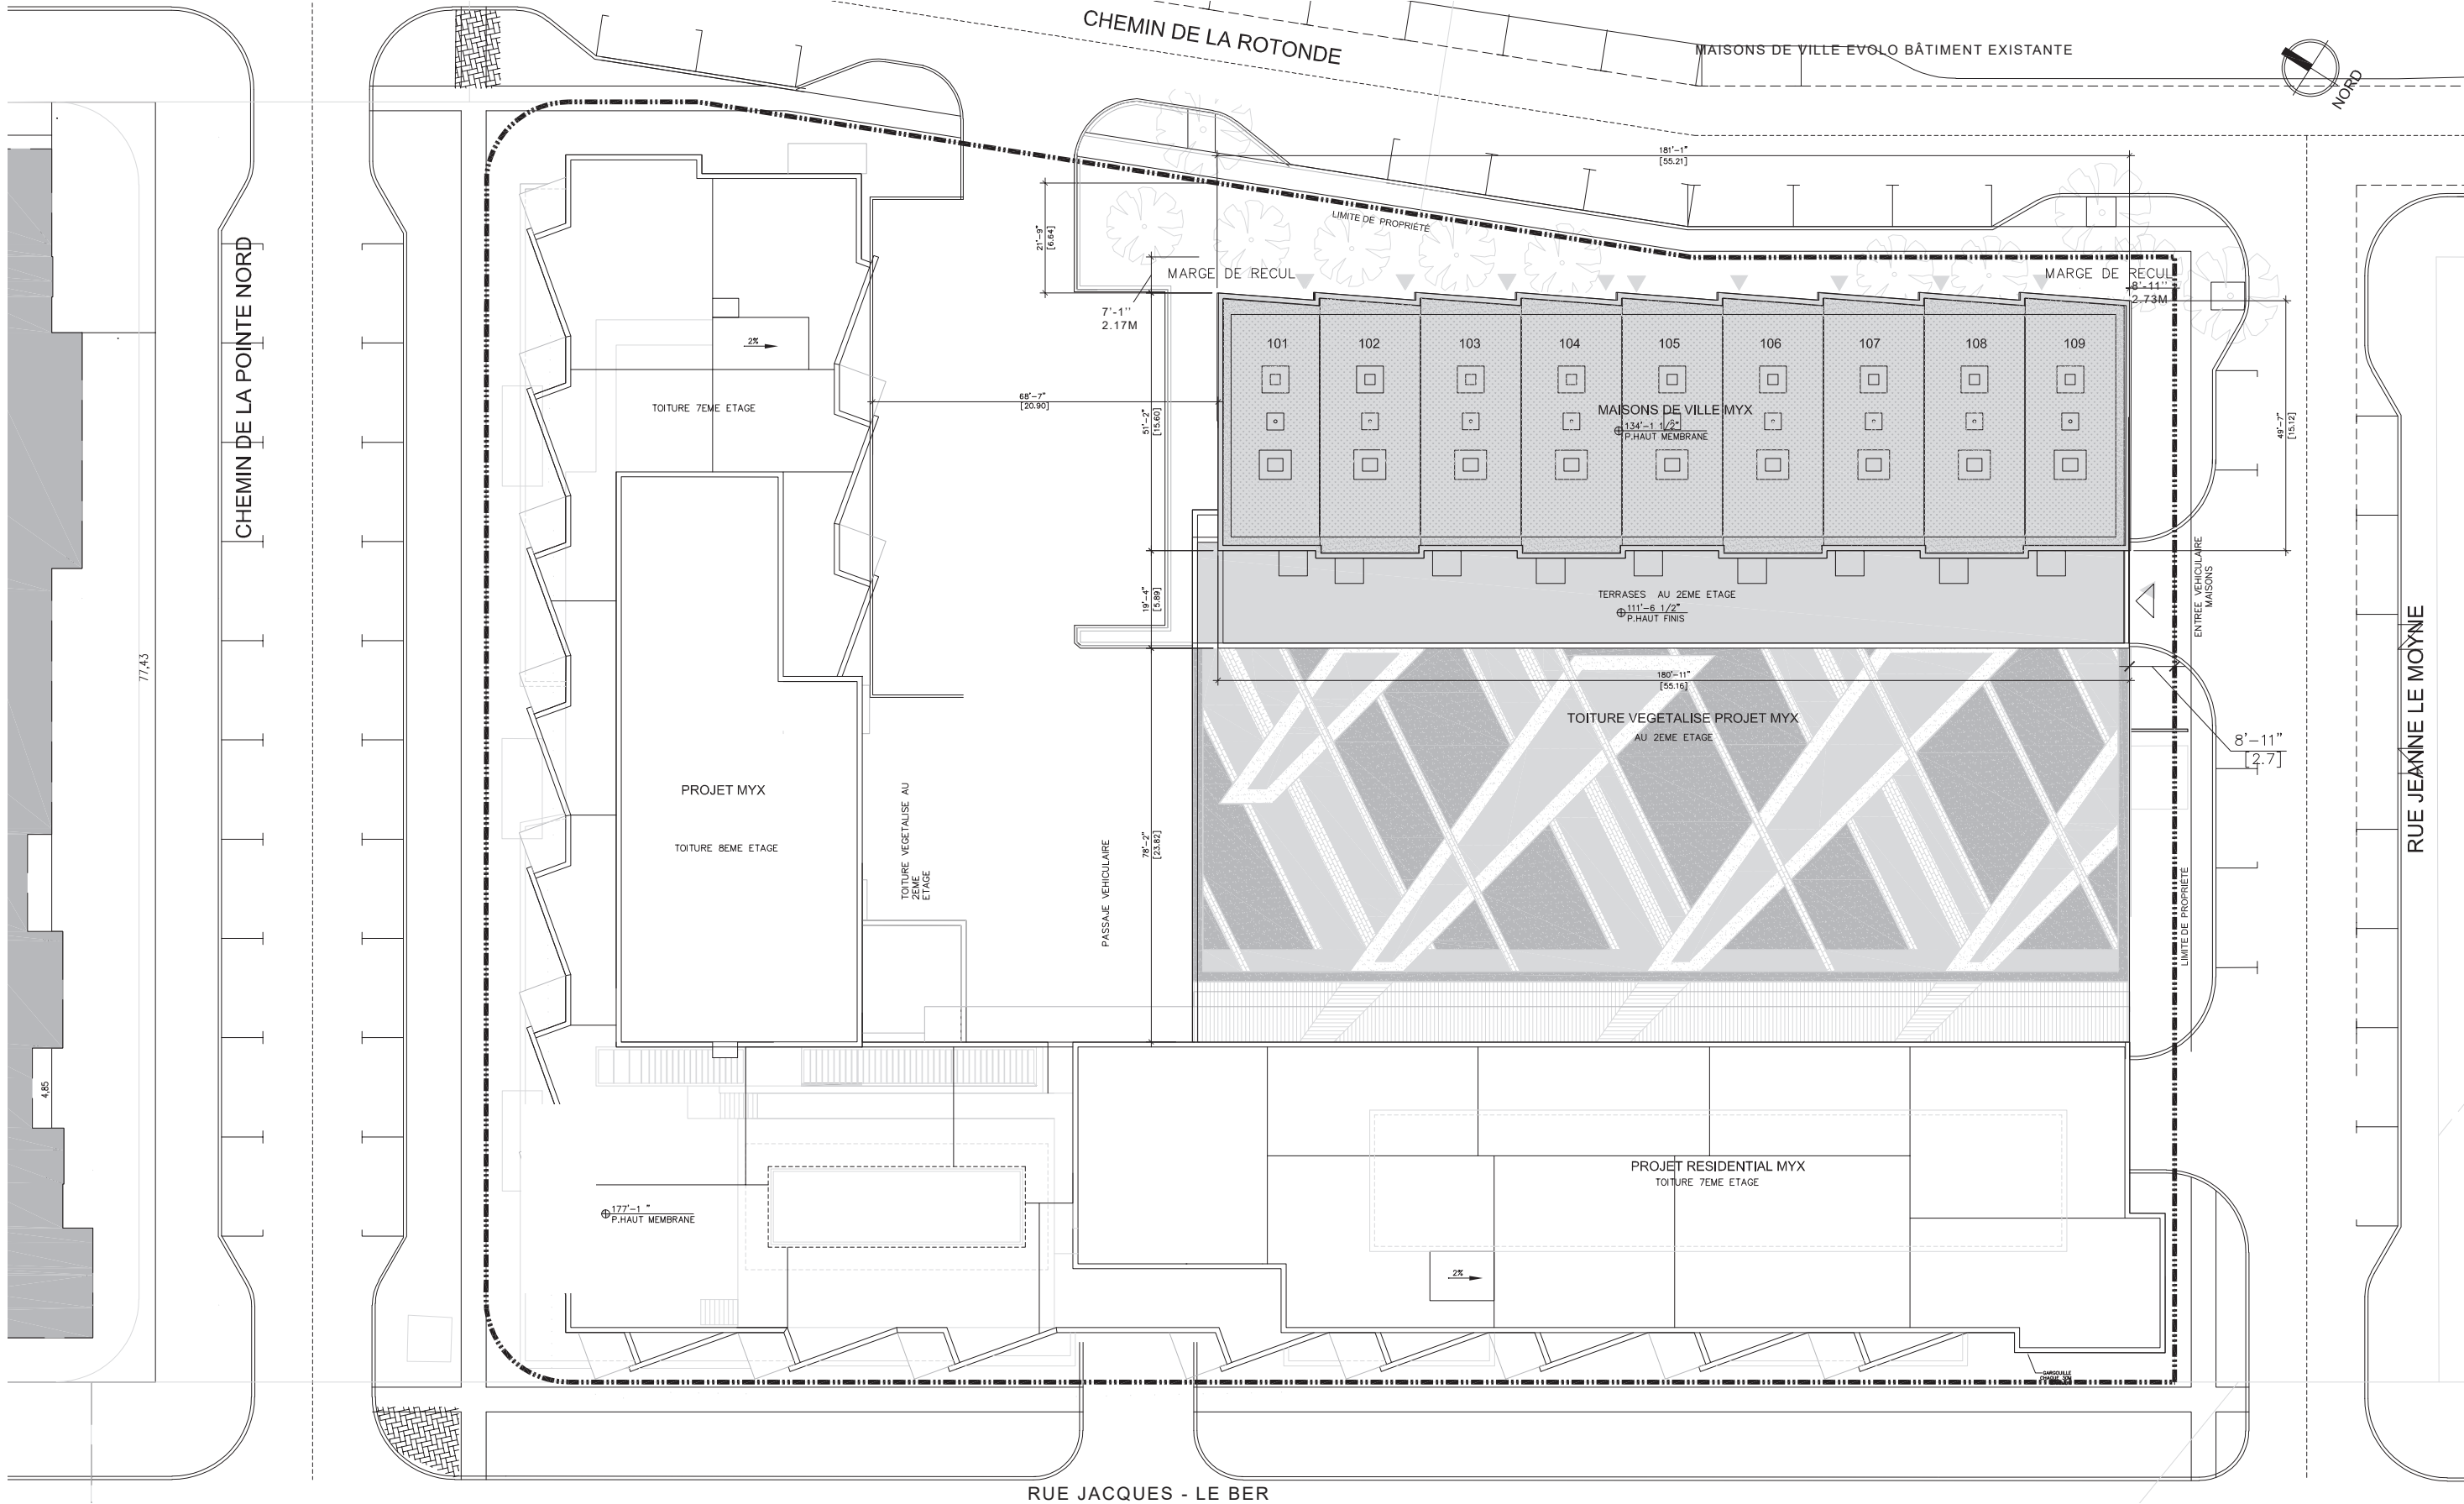

CLIENTS

MYX

PROMENT

PROJET

MAISONS DE VILLE

DESSIN
PLAN D'IMPLANTATION

ÉCHELLE
1/32" = 1'-0"

EMISSION: DATE
Presentation au 17 MAI 2018
C.C.U.




forme
STUDIO ARCHITECTURE

PAGE

6



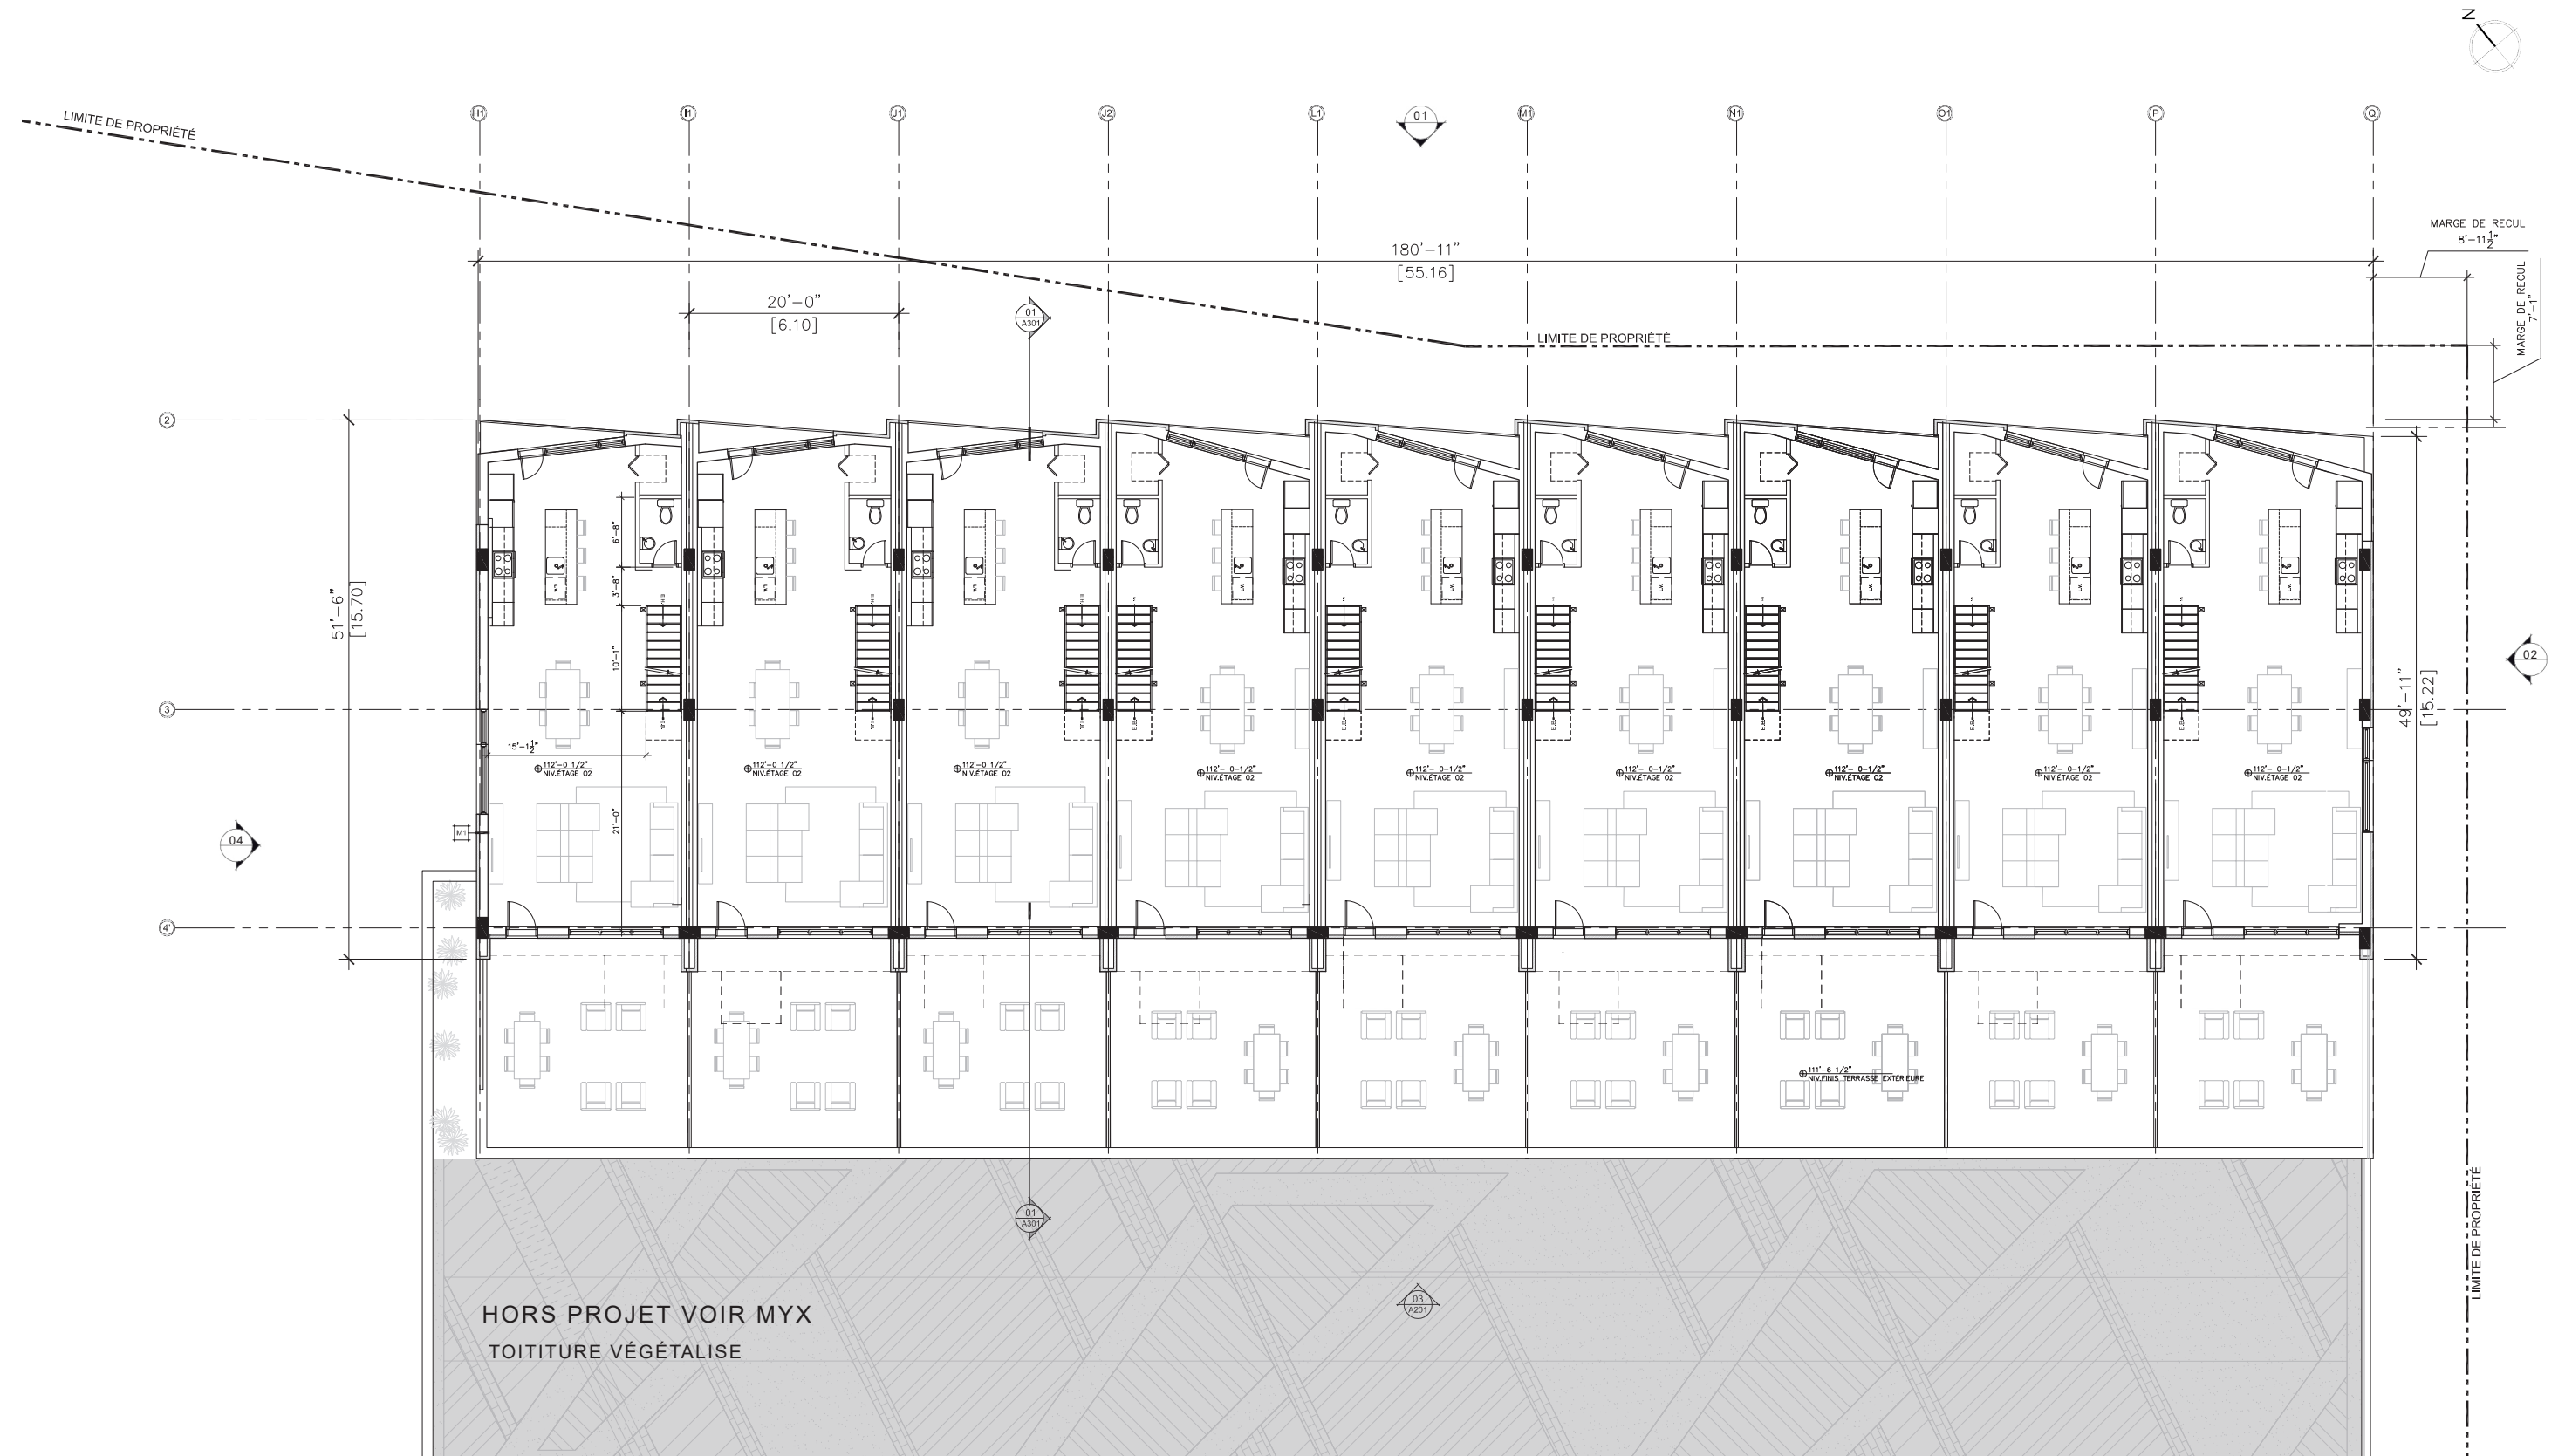

CLIENTS

MYX

PROMENT

PROJET

MAISONS DE VILLE

DESSIN
PLAN DU NIVEAU 2

ÉCHELLE
1/16" = 1'-0"


EMISSION: DATE
Presentation au 17 MAI 2018
C.C.U.



FORME
STUDIO ARCHITECTURE

PAGE

8

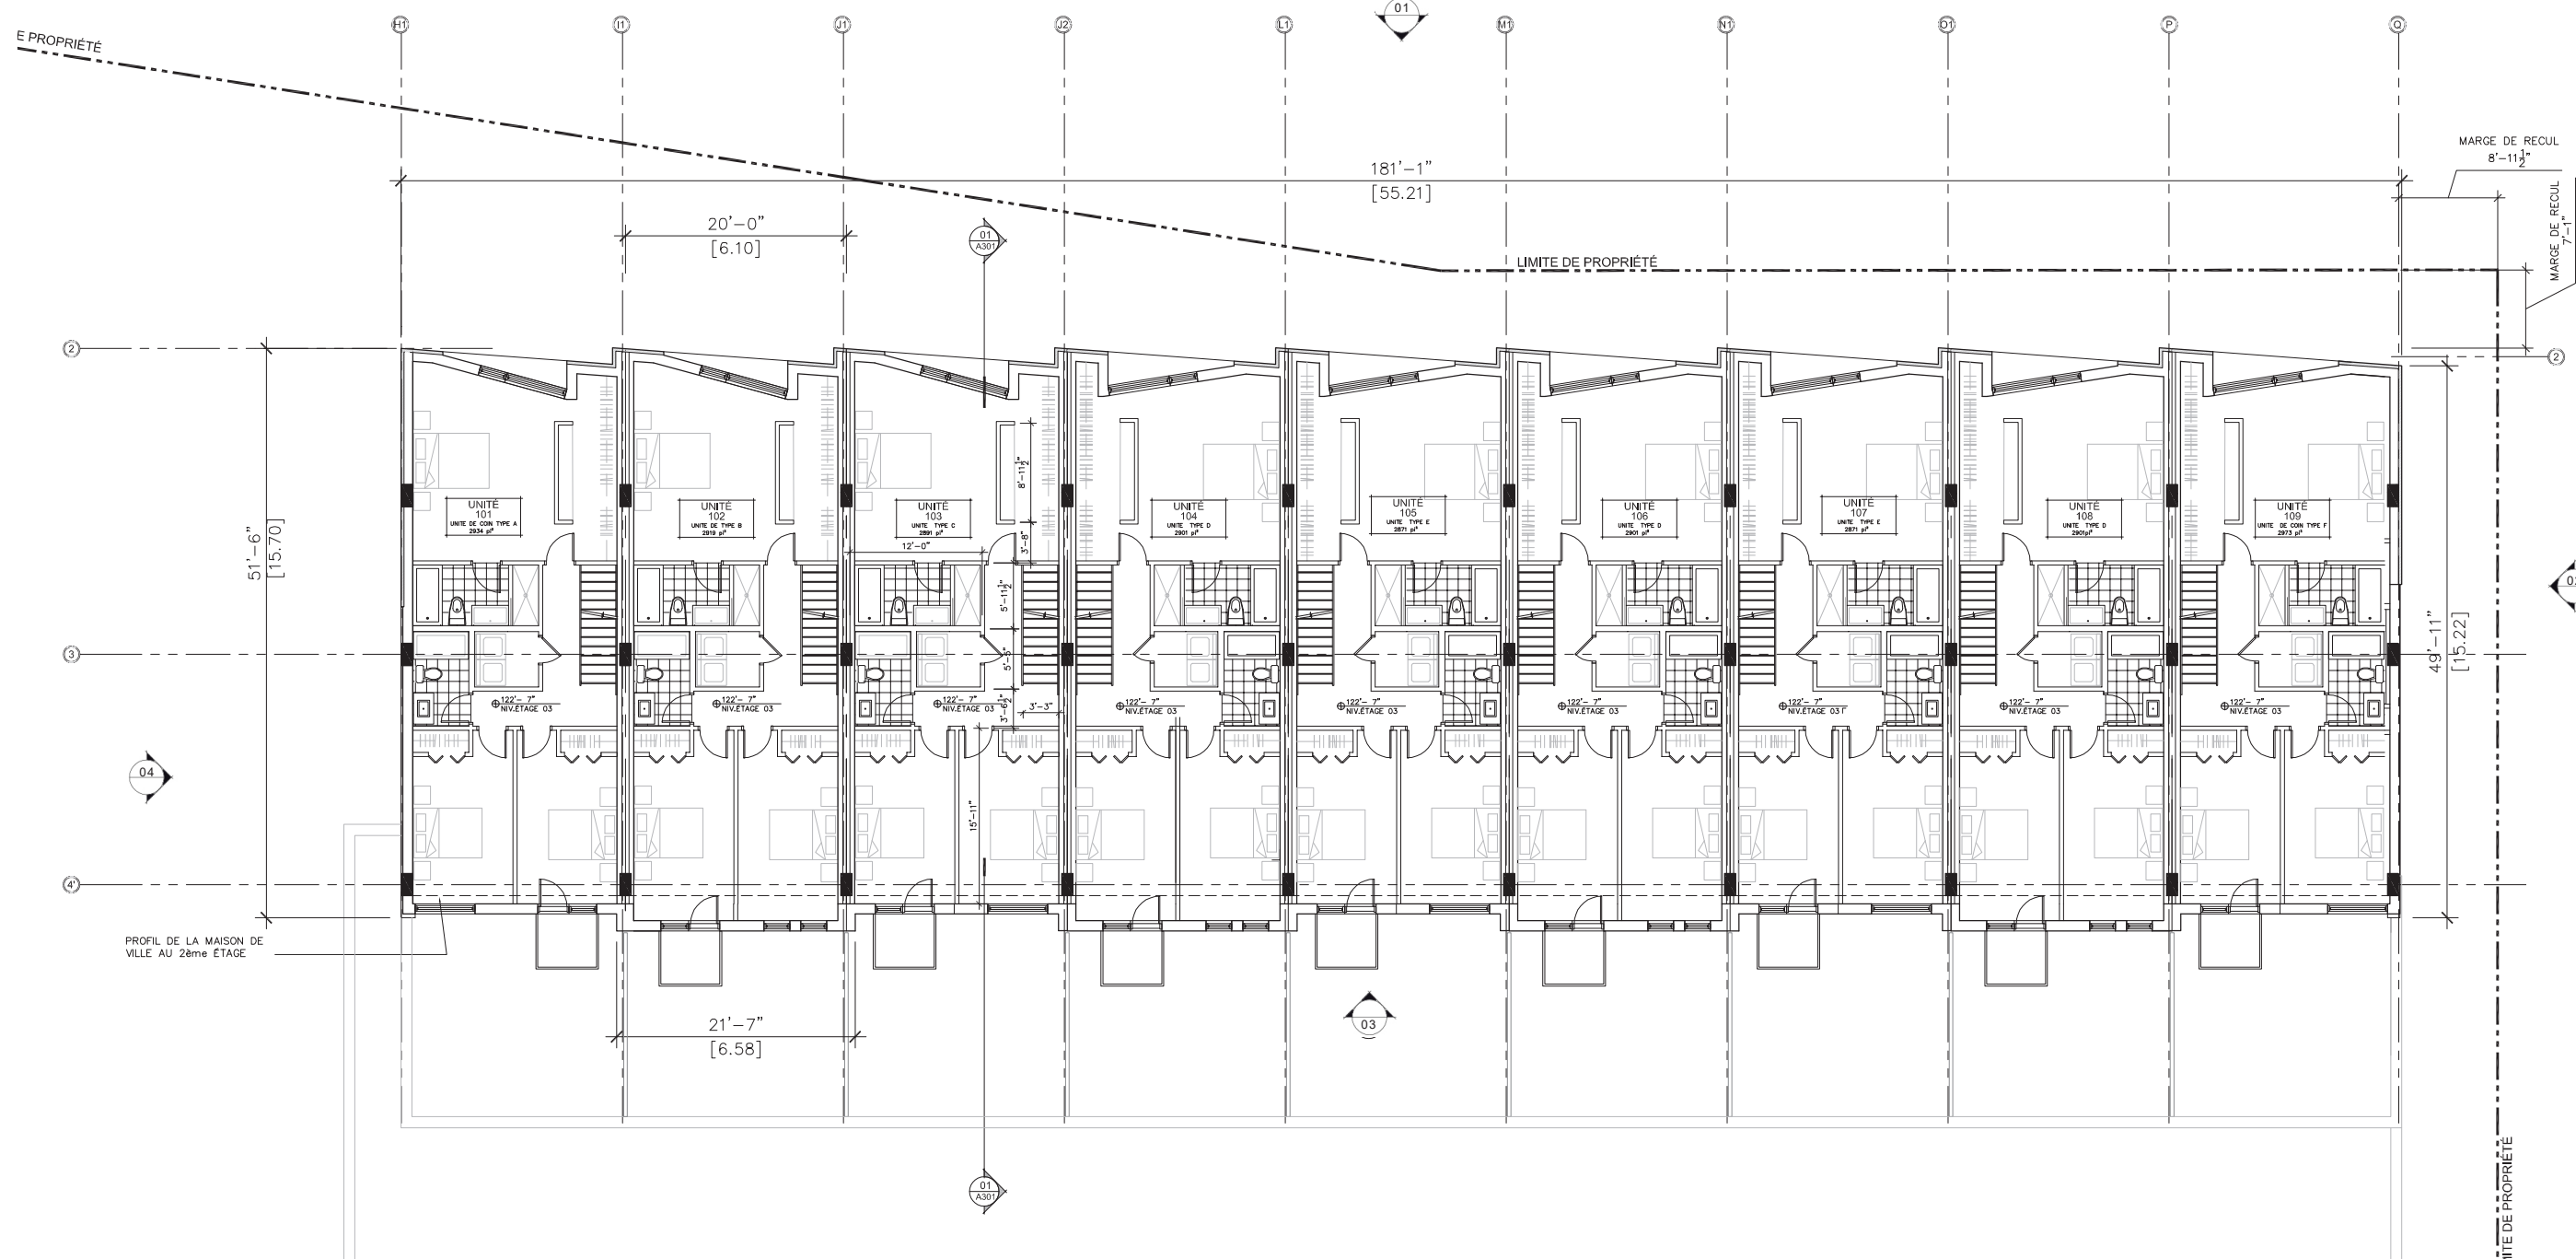

CLIENTS

MYX

PROMENT


PROJET

MAISONS DE VILLE

DESSIN
PLAN DU NIVEAU 3

ÉCHELLE
1/16" = 1'-0"


EMISSION: DATE
Presentation au 17 MAI 2018
C.C.U.

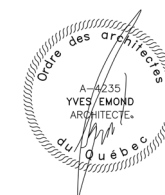

forme
STUDIO ARCHITECTURE

PAGE

9

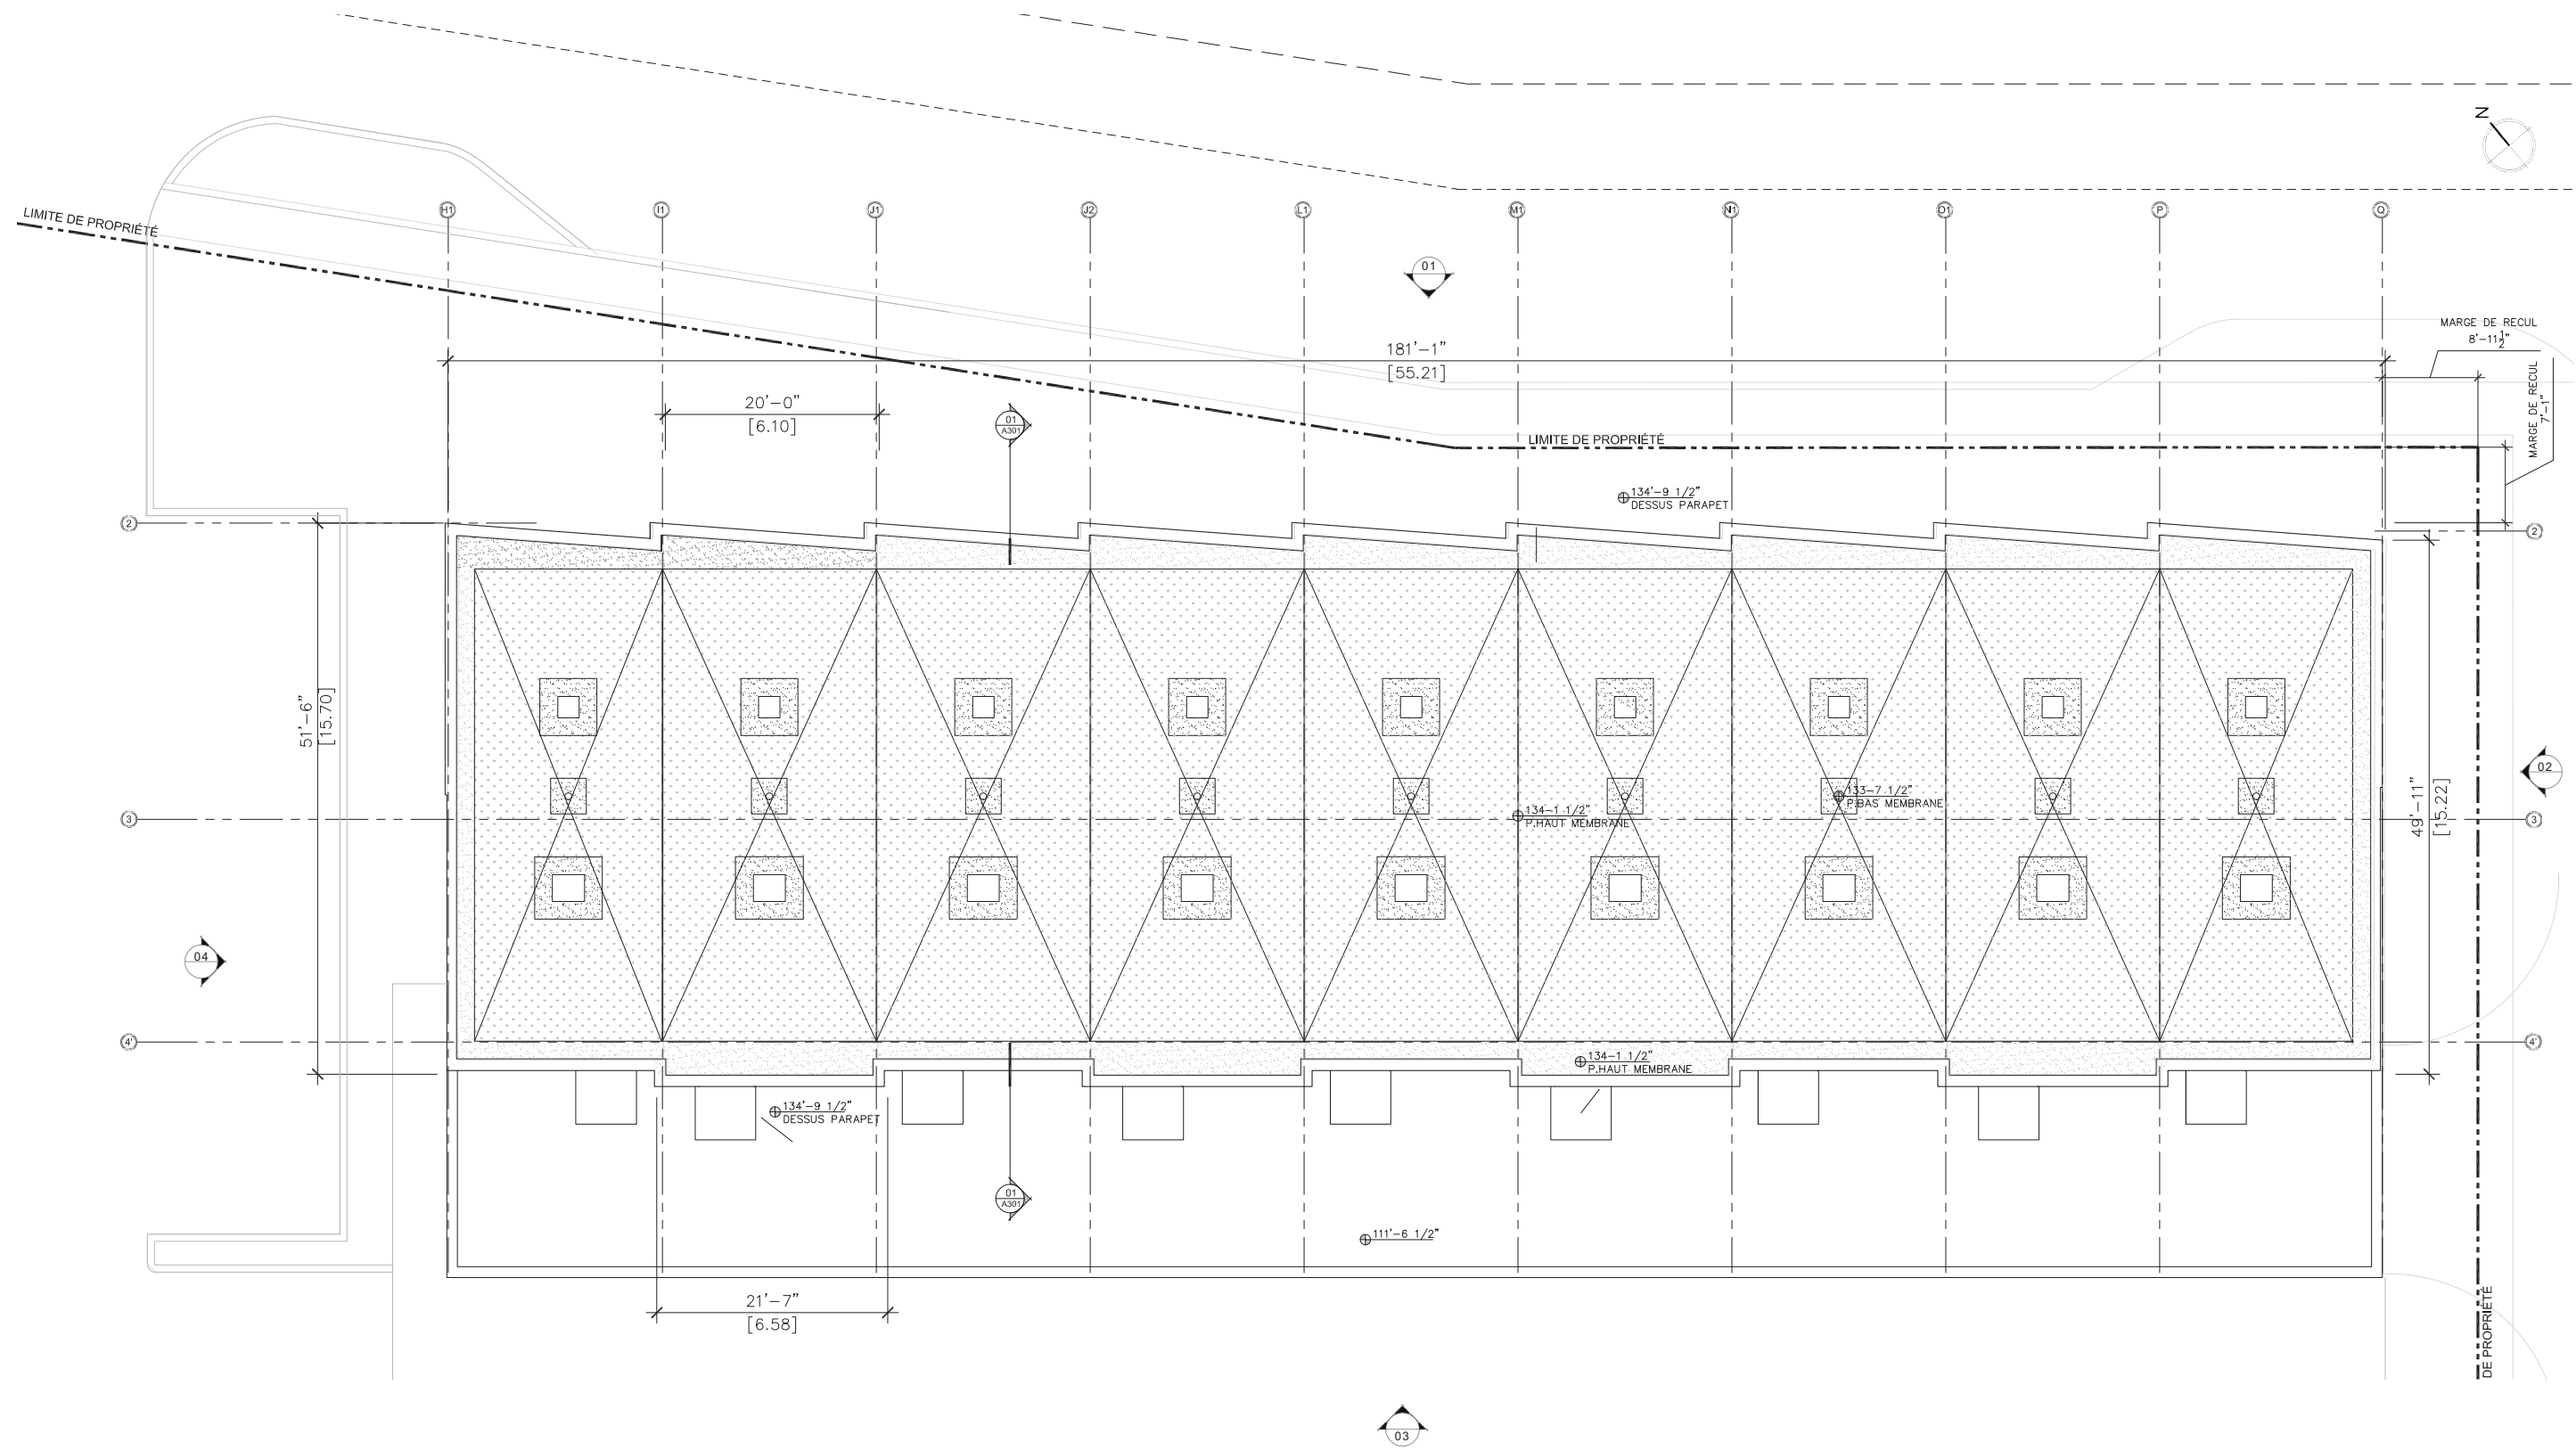

CLIENTS

MYX

PROMENT


PROJET

MAISONS DE VILLE

DESSIN
PLAN DE TOITURE

ÉCHELLE
1/16" = 1'-0"


EMISSION: DATE
Presentation au 17 MAI 2018
C.C.U.

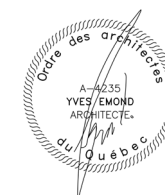

forme
STUDIO ARCHITECTURE

PAGE

10

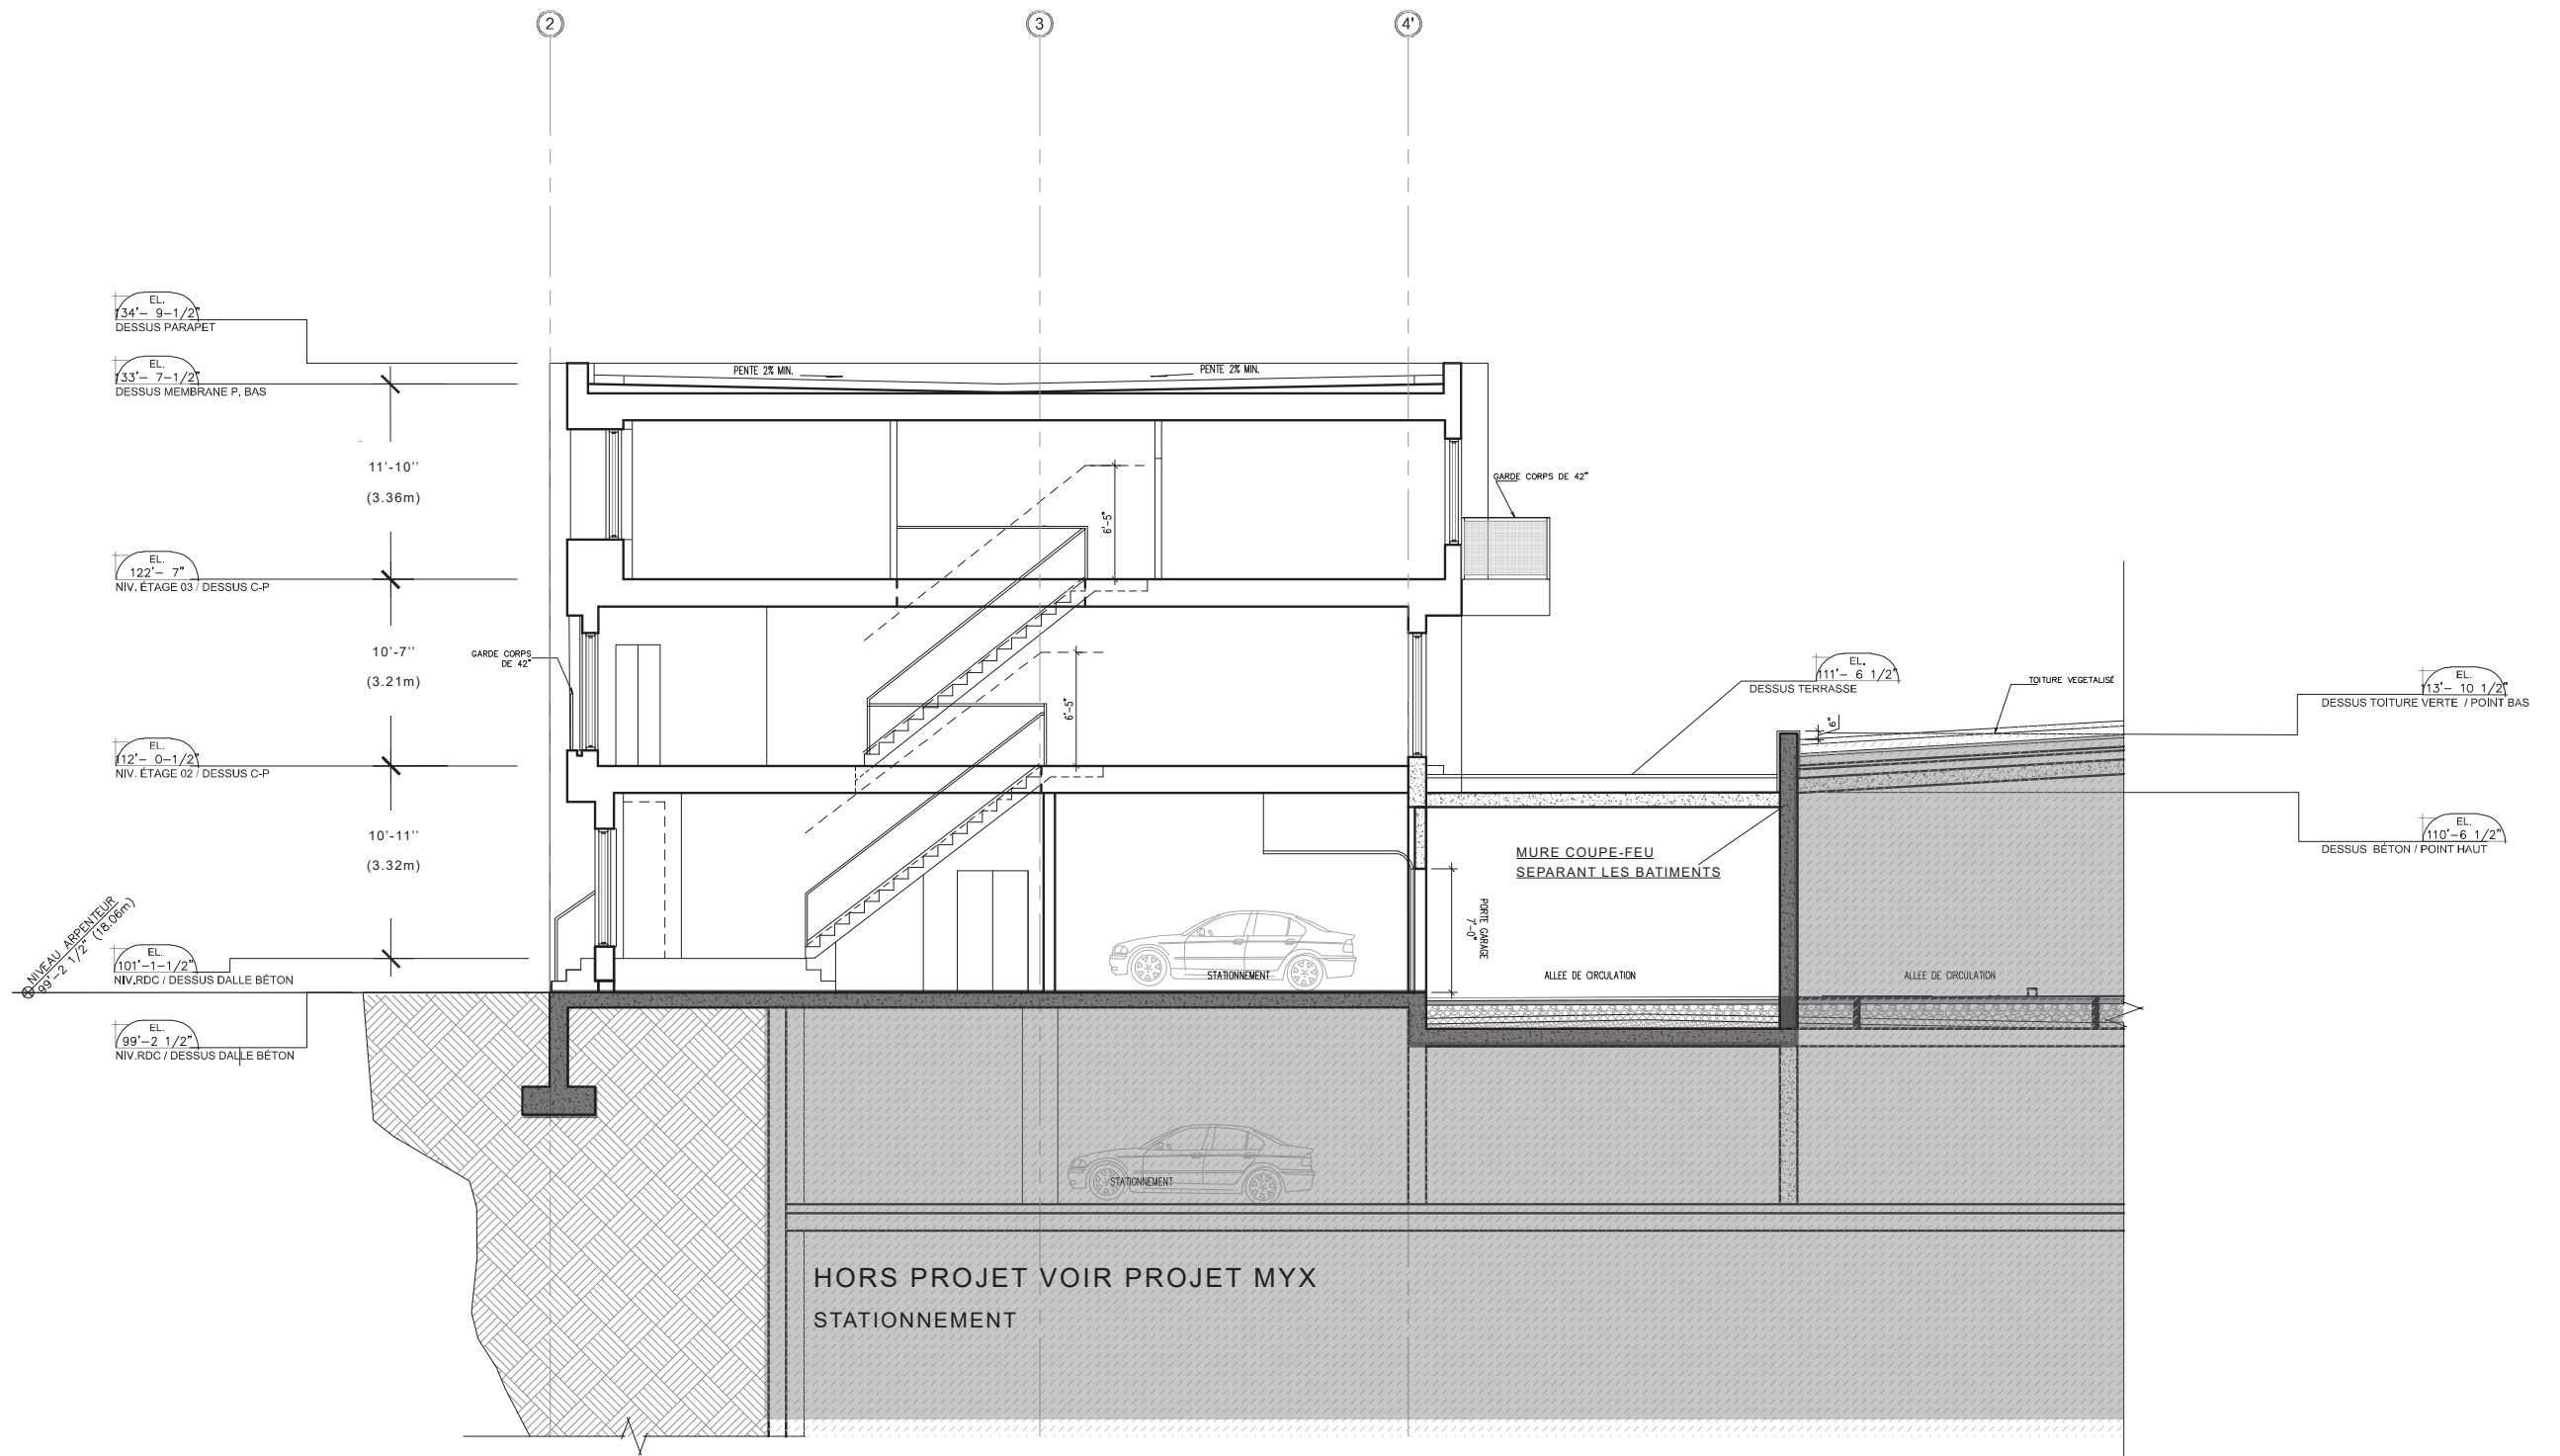

CLIENTS

MYX

PROMENT


PROJET

MAISONS DE VILLE

DESSIN
COUPE TRANSVERSALE

ÉCHELLE
N.A

EMISSION: DATE
Presentation au 17 MAI 2018
C.C.U.

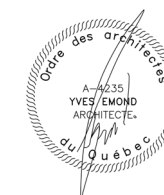

forme
STUDIO ARCHITECTURE

PAGE

11



LISTE DES MATÉRIAUX	1. MAÇONNERIE		2. PANNEAUX	3.0 PANNEAUX
FENESTRATION : EN ALUMINIUM Couleur : Gris Anthracite	1.1  BRIQUE : FORMAT: NORMAN Compagnie : Endicott Tile LLC Couleur : MANGANESE IRONSPOT Fini: Velour ou équivalent	1.3  BLOCK ARCHITECURAL Couleur: PEEL SILVER FINI JET DE SABLE DE BRAMPTON BRICK (ou equivalent) FORMAT 8"X24"	2.1  Compagnie : Swisspearl Panneau de Béton Com posite Couleur : Blanc ZENOR-A 11115 EPAISSEUR : 8mm	3.1  Panneaux composite en alu minum prepeint Compagnie: ALUCOMPOSITE Produit: LAMINATOR Couleur: COPPERTONE
	1.2  BRIQUE : FORMAT: NORMAN Compagnie : Endicott Tile LLC Couleur : Medium Ironspot 46 Fini: Velour ou smooth		2.2  Compagnie : Swisspearl Panneau de Béton composite Couleur : CARAT AGATE 7219 EPAISSEUR : 8mm	

CLIENTS

MYX PROMENT

PROJET

MYX - MAISONS DE VILLE

DESSIN

ÉLÉVATION AVANT

ÉCHELLE

N/A

EMISSION:

C.C.U.

DATE

17 MAI 2018




FORME
STUDIO ARCHITECTURE

PAGE

12

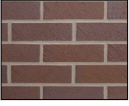

LISTE DES MATÉRIAUX	1. MAÇONNERIE	2. PANNEAUX	3.0 PANNEAUX
FENESTRATION : EN ALUMINIUM Couleur : Gris Anthracite	1.1 BRIQUE : FORMAT: NORMAN Compagnie : Endicott Tile LLC Couleur : MANGANESE IRONSPOT Fini: Velour ou équivalent 1.2 BRIQUE : FORMAT: NORMAN Compagnie : Endicott Tile LLC Couleur : Medium Ironspot 46 Fini: Velour ou smooth	1.3 BLOCK ARCHITECTURAL Couleur: PEEL SILVER FINI JET DE SABLE DE BRAMPTON BRICK (ou equivalent) FORMAT 8"X24" 2.1 Compagnie : Swisspearl Panneau de Béton Com posite Couleur : Blanc ZENOR-A 11115 ÉPAISSEUR : 8mm 2.2 Compagnie : Swisspearl Panneau de Béton composite Couleur : CARAT AGATE 7219 ÉPAISSEUR : 8mm	3.1 Panneaux composite en alu minum prepeint Compagnie: ALUCOMPOSITE Produit: LAMINATOR Couleur: COPPERTONE

CLIENTS

MYX PROMENT

PROJET

MYX - MAISONS DE VILLE

DESSIN
ÉLEVATION DROITE

ÉCHELLE
N/A

EMISSION:
C.C.U.

DATE
17 MAI 2018




forme
STUDIO ARCHITECTURE

PAGE

13

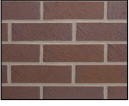

LISTE DES MATÉRIAUX	1. MAÇONNERIE	2. PANNEAUX	3.0 PANNEAUX
FENESTRATION : EN ALUMINIUM Couleur : Gris Anthracite	1.1 BRIQUE : FORMAT: NORMAN Compagnie : Endicott Tile LLC Couleur : MANGANESE IRONSPOT Fini: Velour ou équivalent 1.2 BRIQUE : FORMAT: NORMAN Compagnie : Endicott Tile LLC Couleur : Medium Ironspot 46 Fini: Velour ou smooth	1.3 BLOCK ARCHITECURAL Couleur: PEEL SILVER FINI JET DE SABLE DE BRAMPTON BRICK (ou equivalent) FORMAT 8"X24" 2.1 Compagnie : Swisspearl Panneau de Béton Com posite Couleur : Blanc ZENOR-A 11115 EPAISSEUR : 8mm 2.2 Compagnie : Swisspearl Panneau de Béton composite Couleur : CARAT AGATE 7219 EPAISSEUR : 8mm	3.1 Panneaux composite en alu minum prepeint Compagnie: ALUCOMPOSITE Produit: LAMINATOR Couleur: COPPERTONE

CLIENTS

MYX PROMENT

PROJET

MYX - MAISONS DE VILLE

DESSIN
ÉLÉVATION ARRIÈRE

ÉCHELLE
N/A

EMISSION:
C.C.U.

DATE
17 MAI 2018





forme
STUDIO ARCHITECTURE

PAGE

14

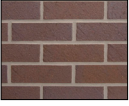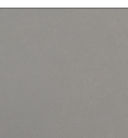

LISTE DES MATÉRIAUX	1. MAÇONNERIE	2. PANNEAUX	3.0 PANNEAUX
FENESTRATION : EN ALUMINIUM Couleur : Gris Anthracite	1.1 BRIQUE : FORMAT: NORMAN Compagnie : Endicott Tile LLC Couleur : MANGANESE IRONSPOT Fini: Velour ou équivalent 1.2 BRIQUE : FORMAT: NORMAN Compagnie : Endicott Tile LLC Couleur : Medium Ironspot 46 Fini: Velour ou smooth	1.3 BLOCK ARCHITECTURAL Couleur: PEEL SILVER FINI JET DE SABLE DE BRAMPTON BRICK (ou equivalent) FORMAT 8"X24" 2.1 Compagnie : Swisspearl Panneau de Béton Com posite Couleur : Blanc ZENOR-A 11115 EPAISSEUR : 8mm 2.2 Compagnie : Swisspearl Panneau de Béton composite Couleur : CARAT AGATE 7219 EPAISSEUR : 8mm	3.1 Panneaux composite en alu minum prepeint Compagnie: ALUCOMPOSITE Produit: LAMINATOR Couleur: COPPERTONE