



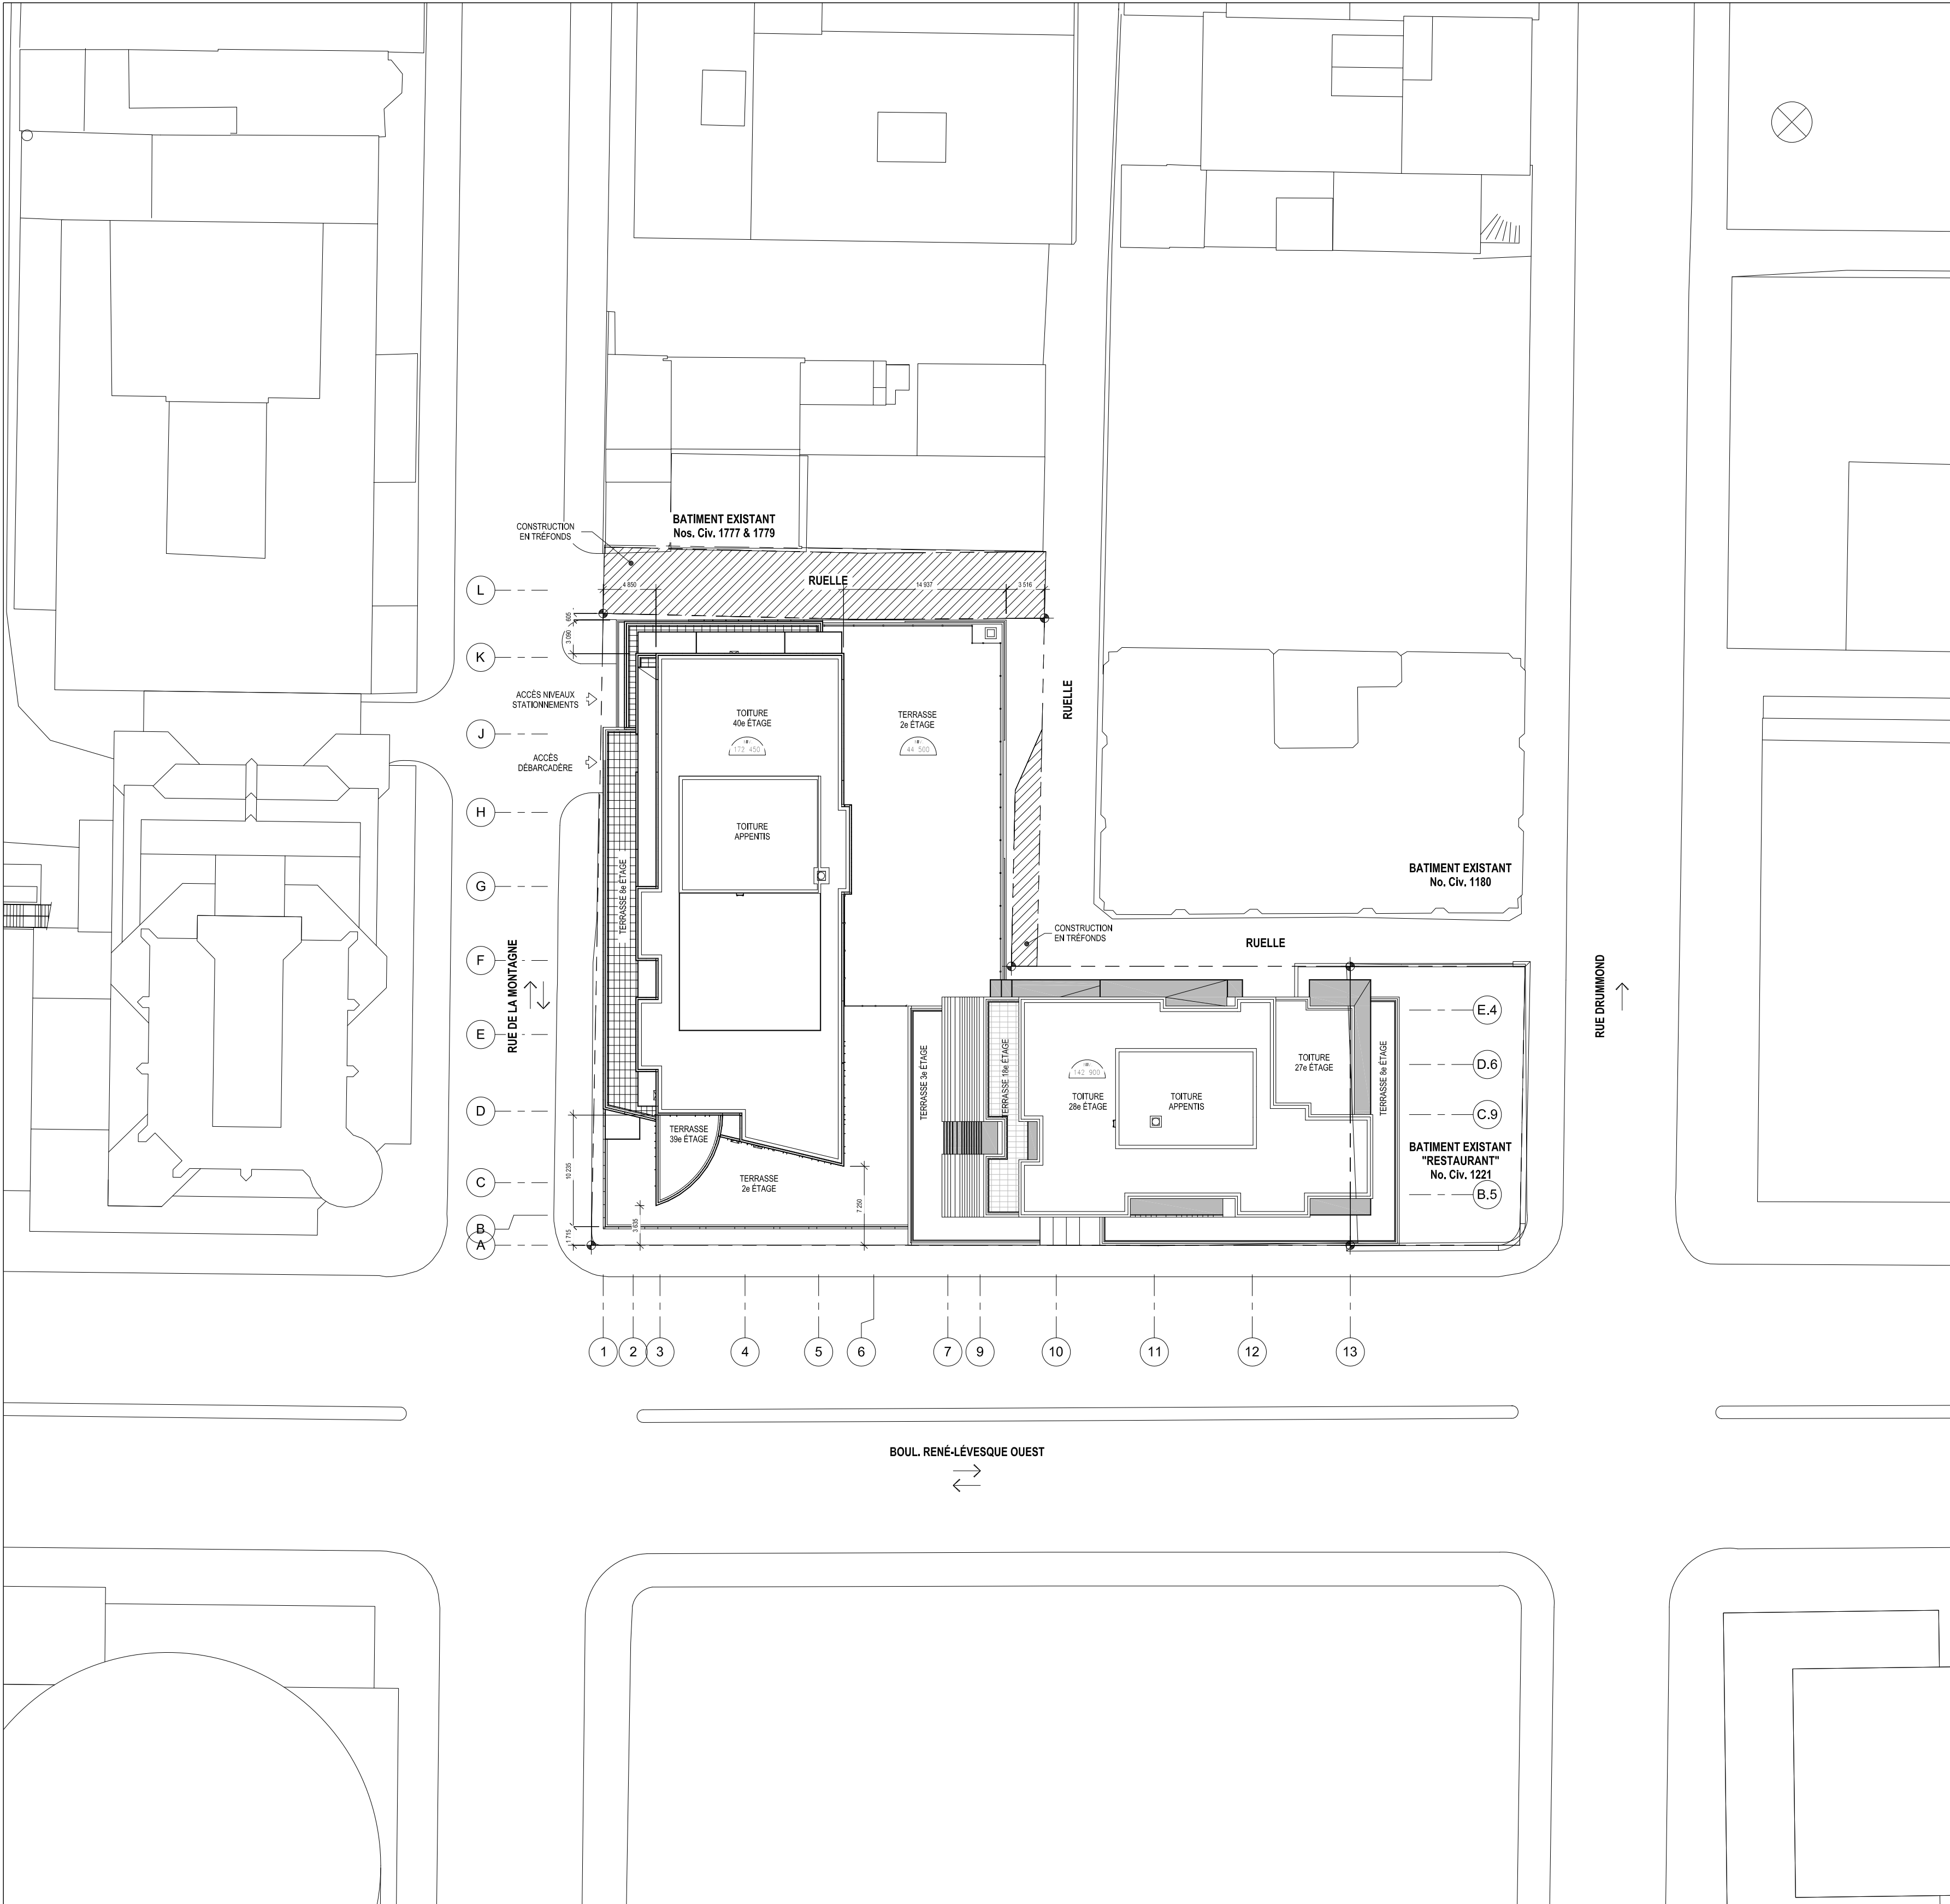

PLAN D'IMPLANTATION

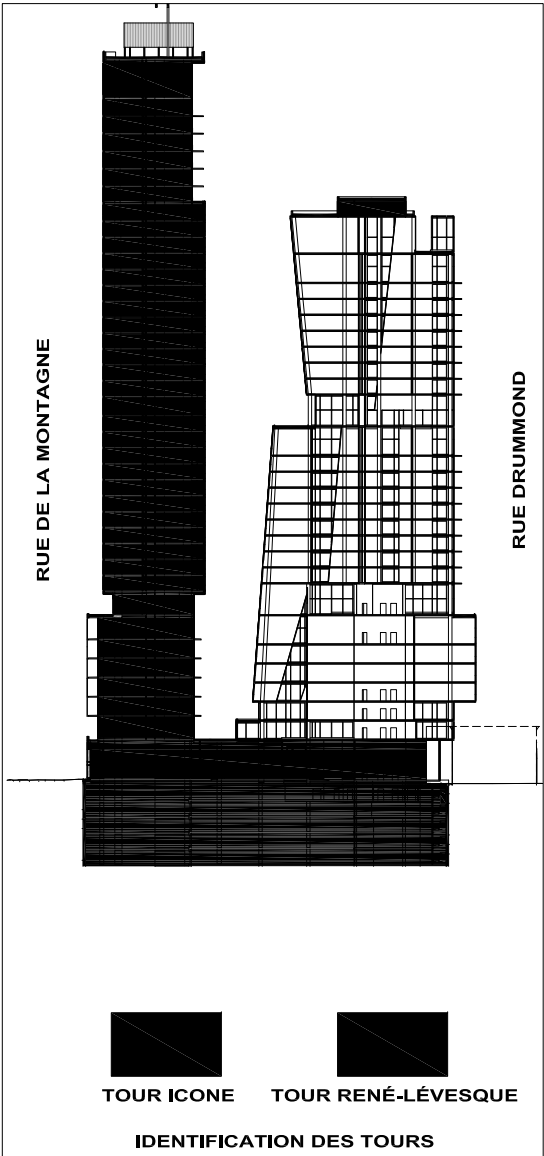

LÉGENDE:


PANNEAU OUVRANT DE TYPE AU VENT
OUVERTURE LIMITE A 100mm

EXTINCTEUR PORTATIF ENCASTRE
(VOIR DETAIL SUR FEUILLE A-010)

NOTES:

→ VOIR SÉRIE A-700 POUR L'AMÉNAGEMENT DES UNITÉS
(PLAN ET PLANCHERS)


→ VOIR FEUILLE A-010 POUR LES COMPOSITIONS DES
MURS ET TOUTURES

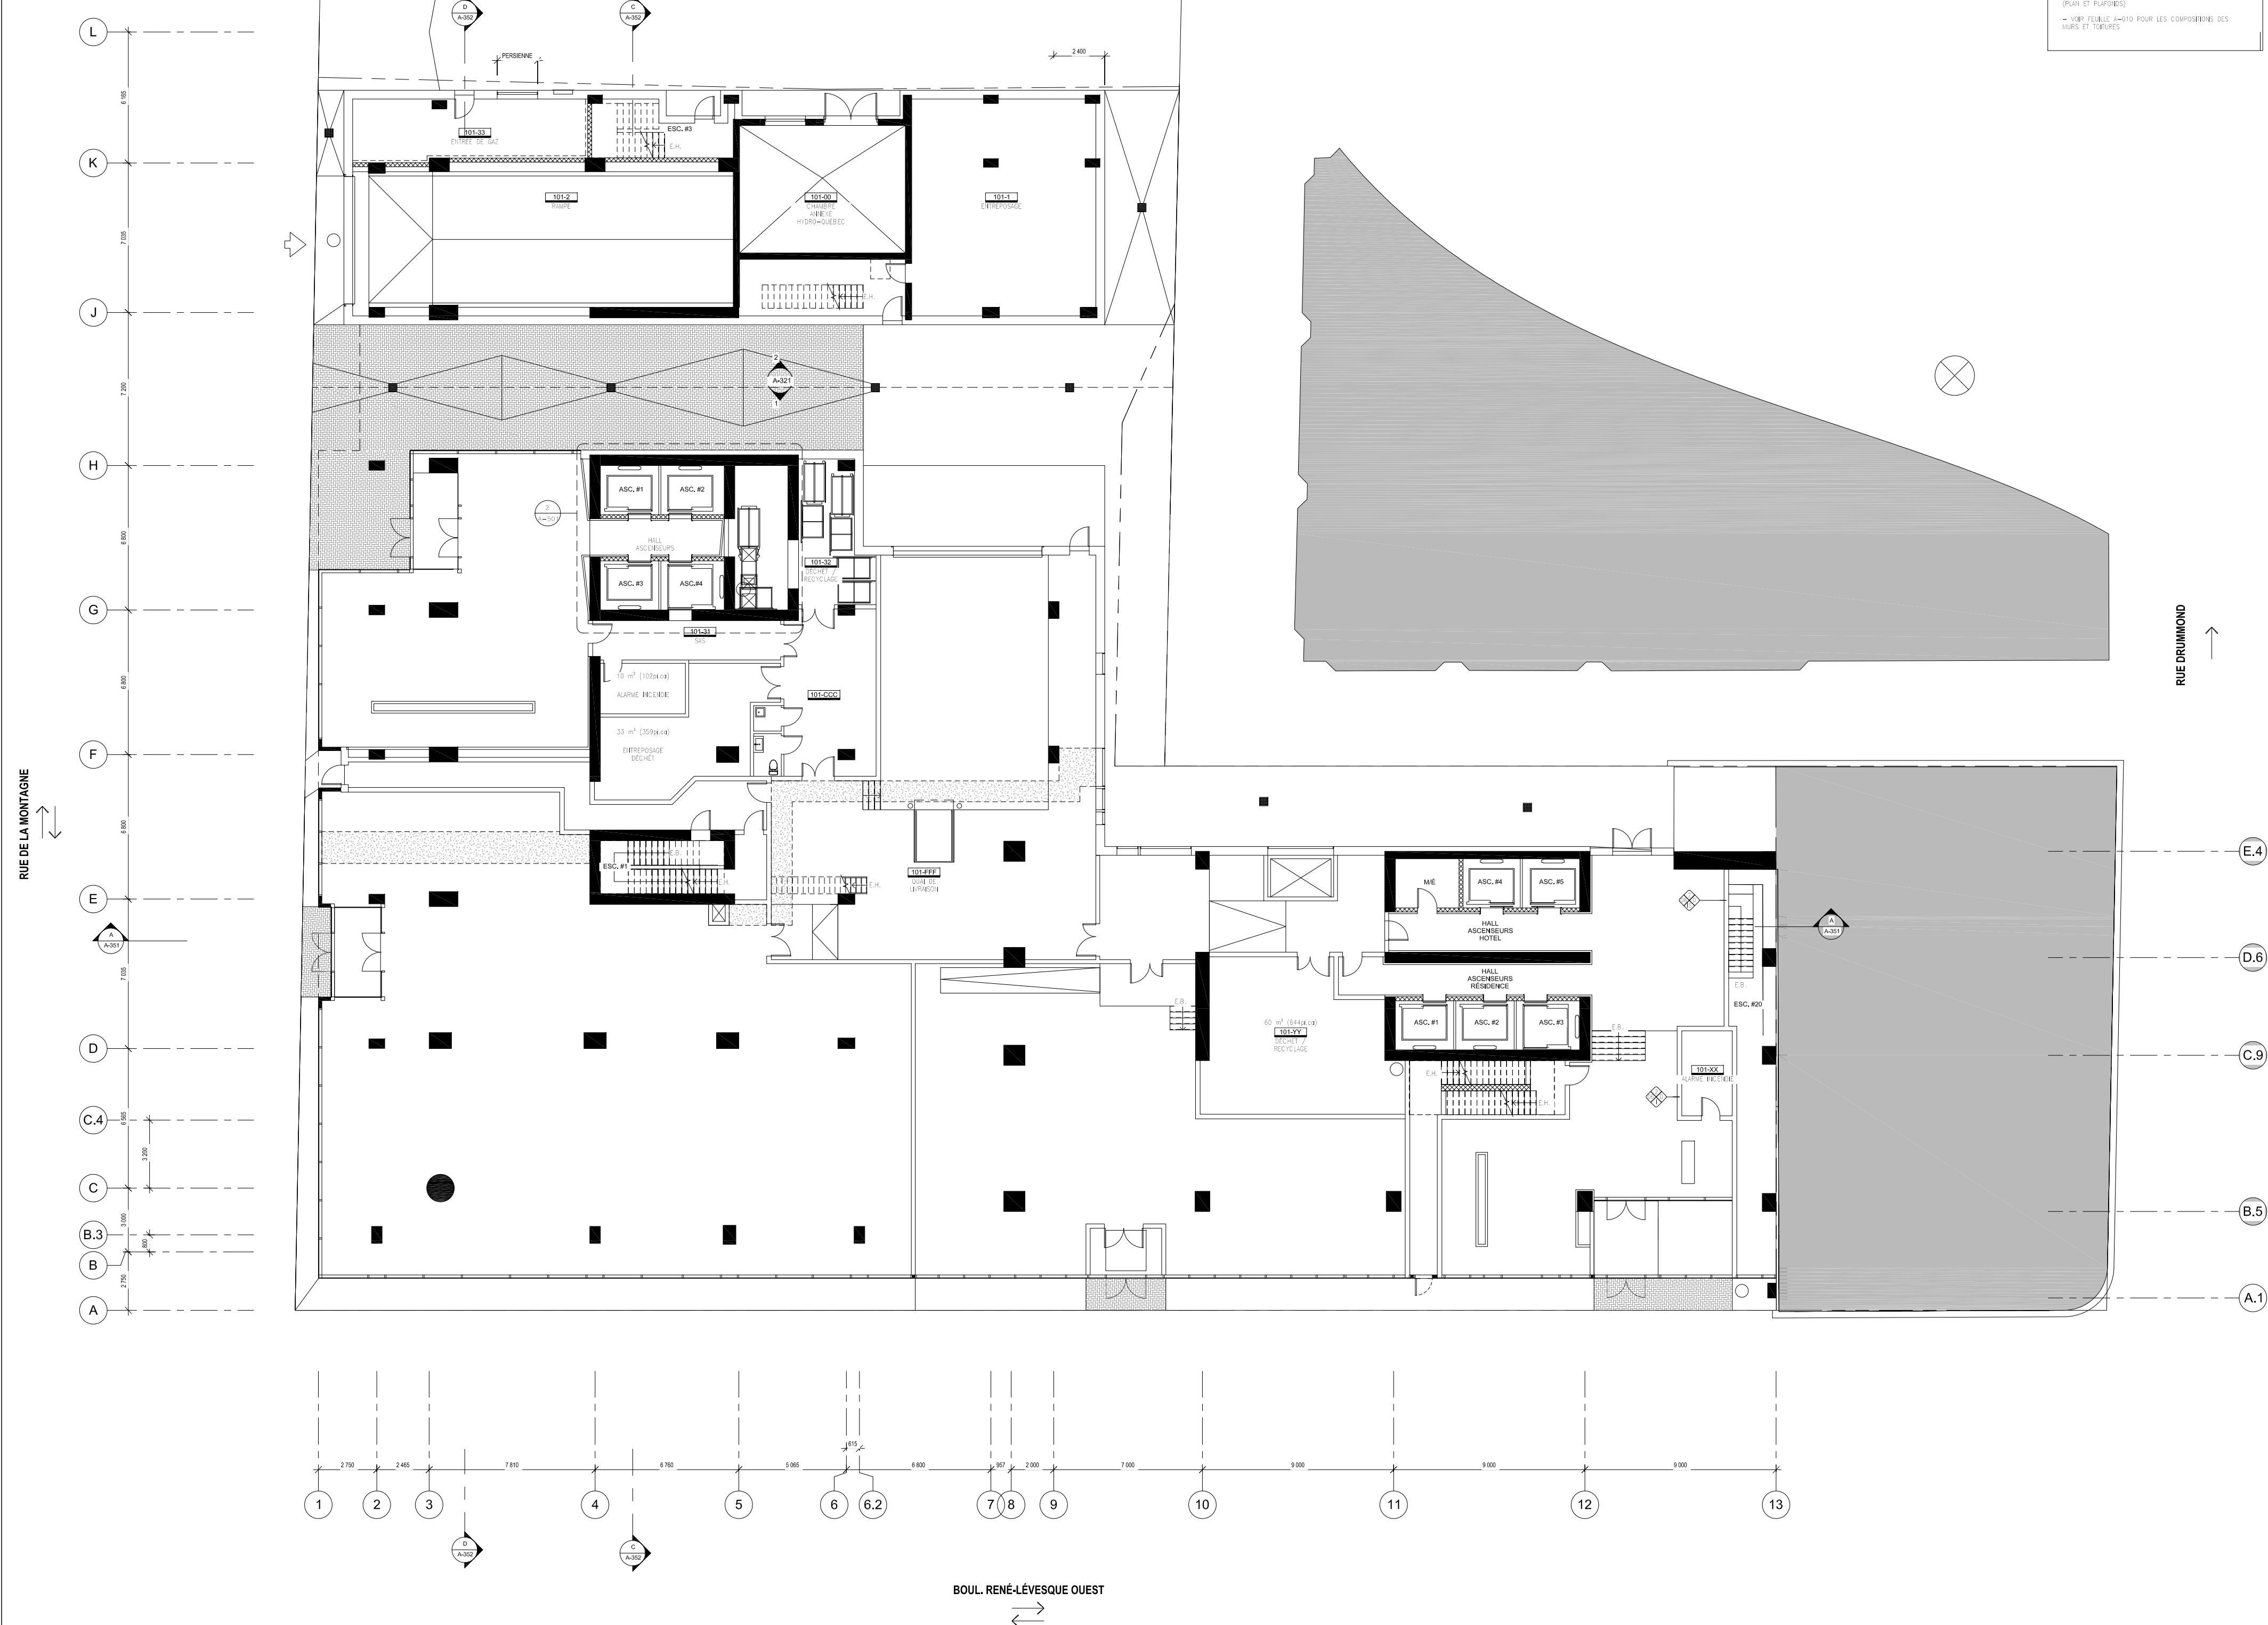


PLAN DU REZ-DE-CHAUSSÉE




PLAN DU 4e AU 6e ÉTAGE

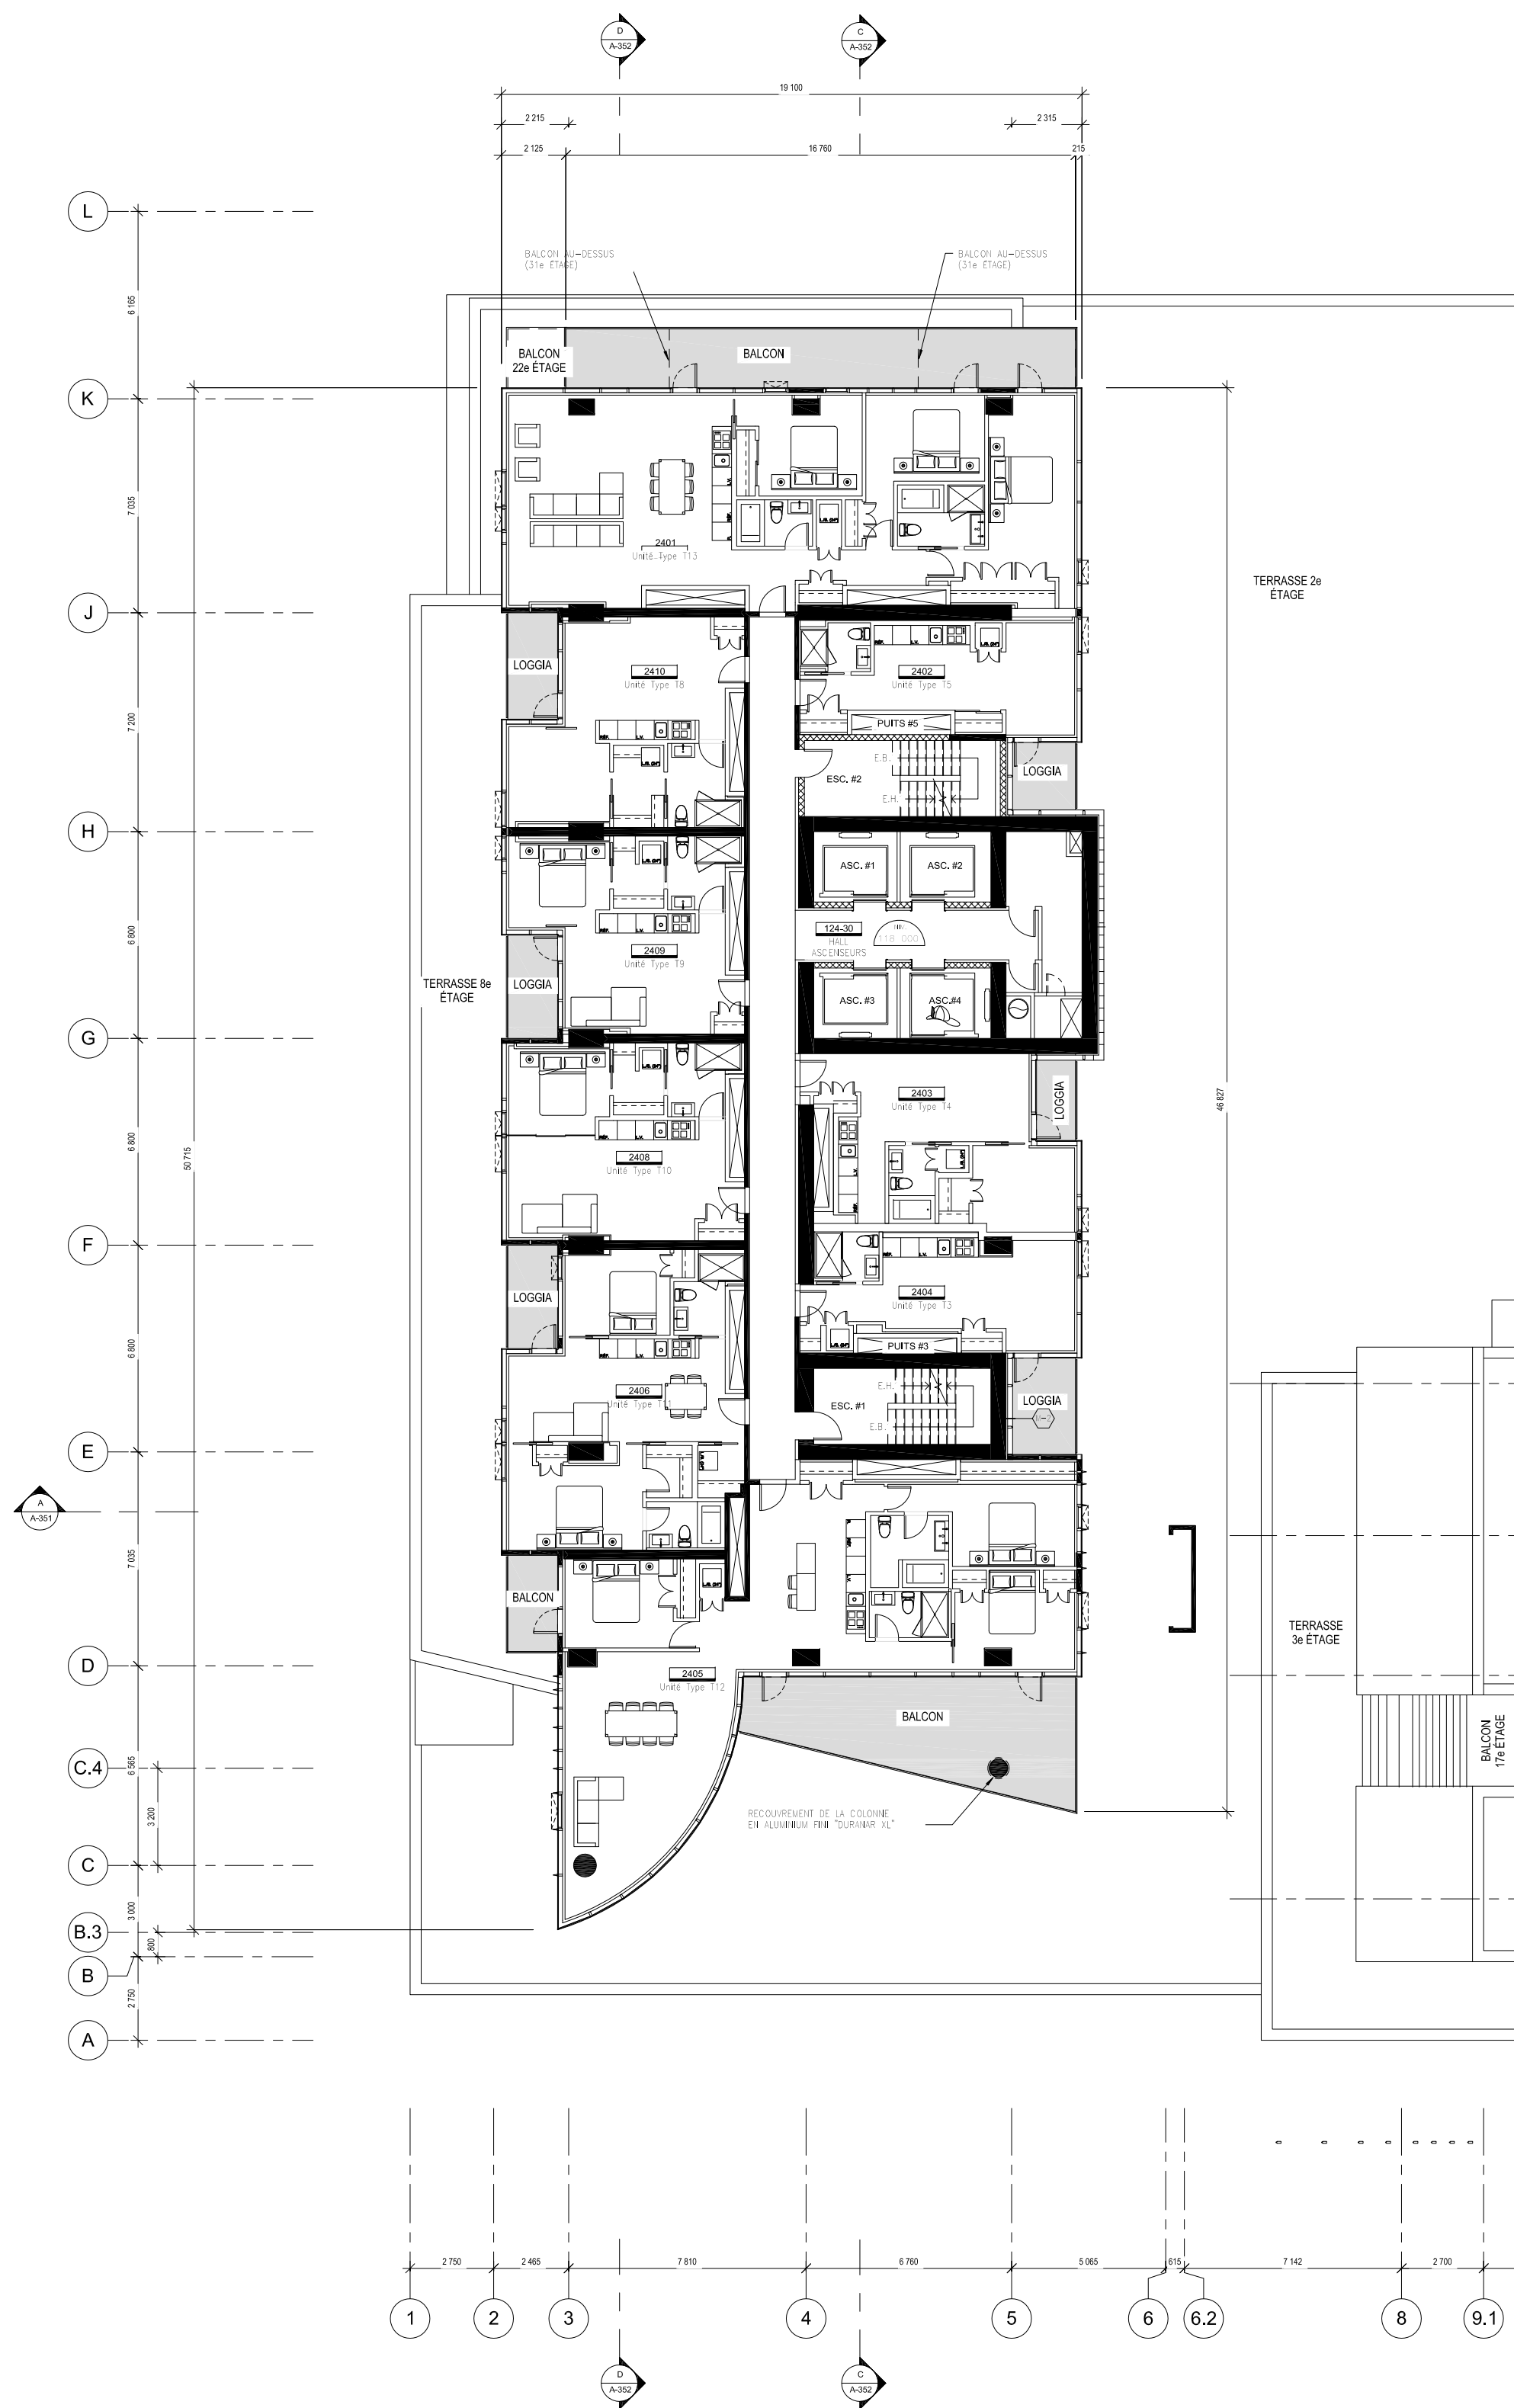

TOUR ICÔNE - 24e ÉTAGE
NIVEAU: 110.000mm

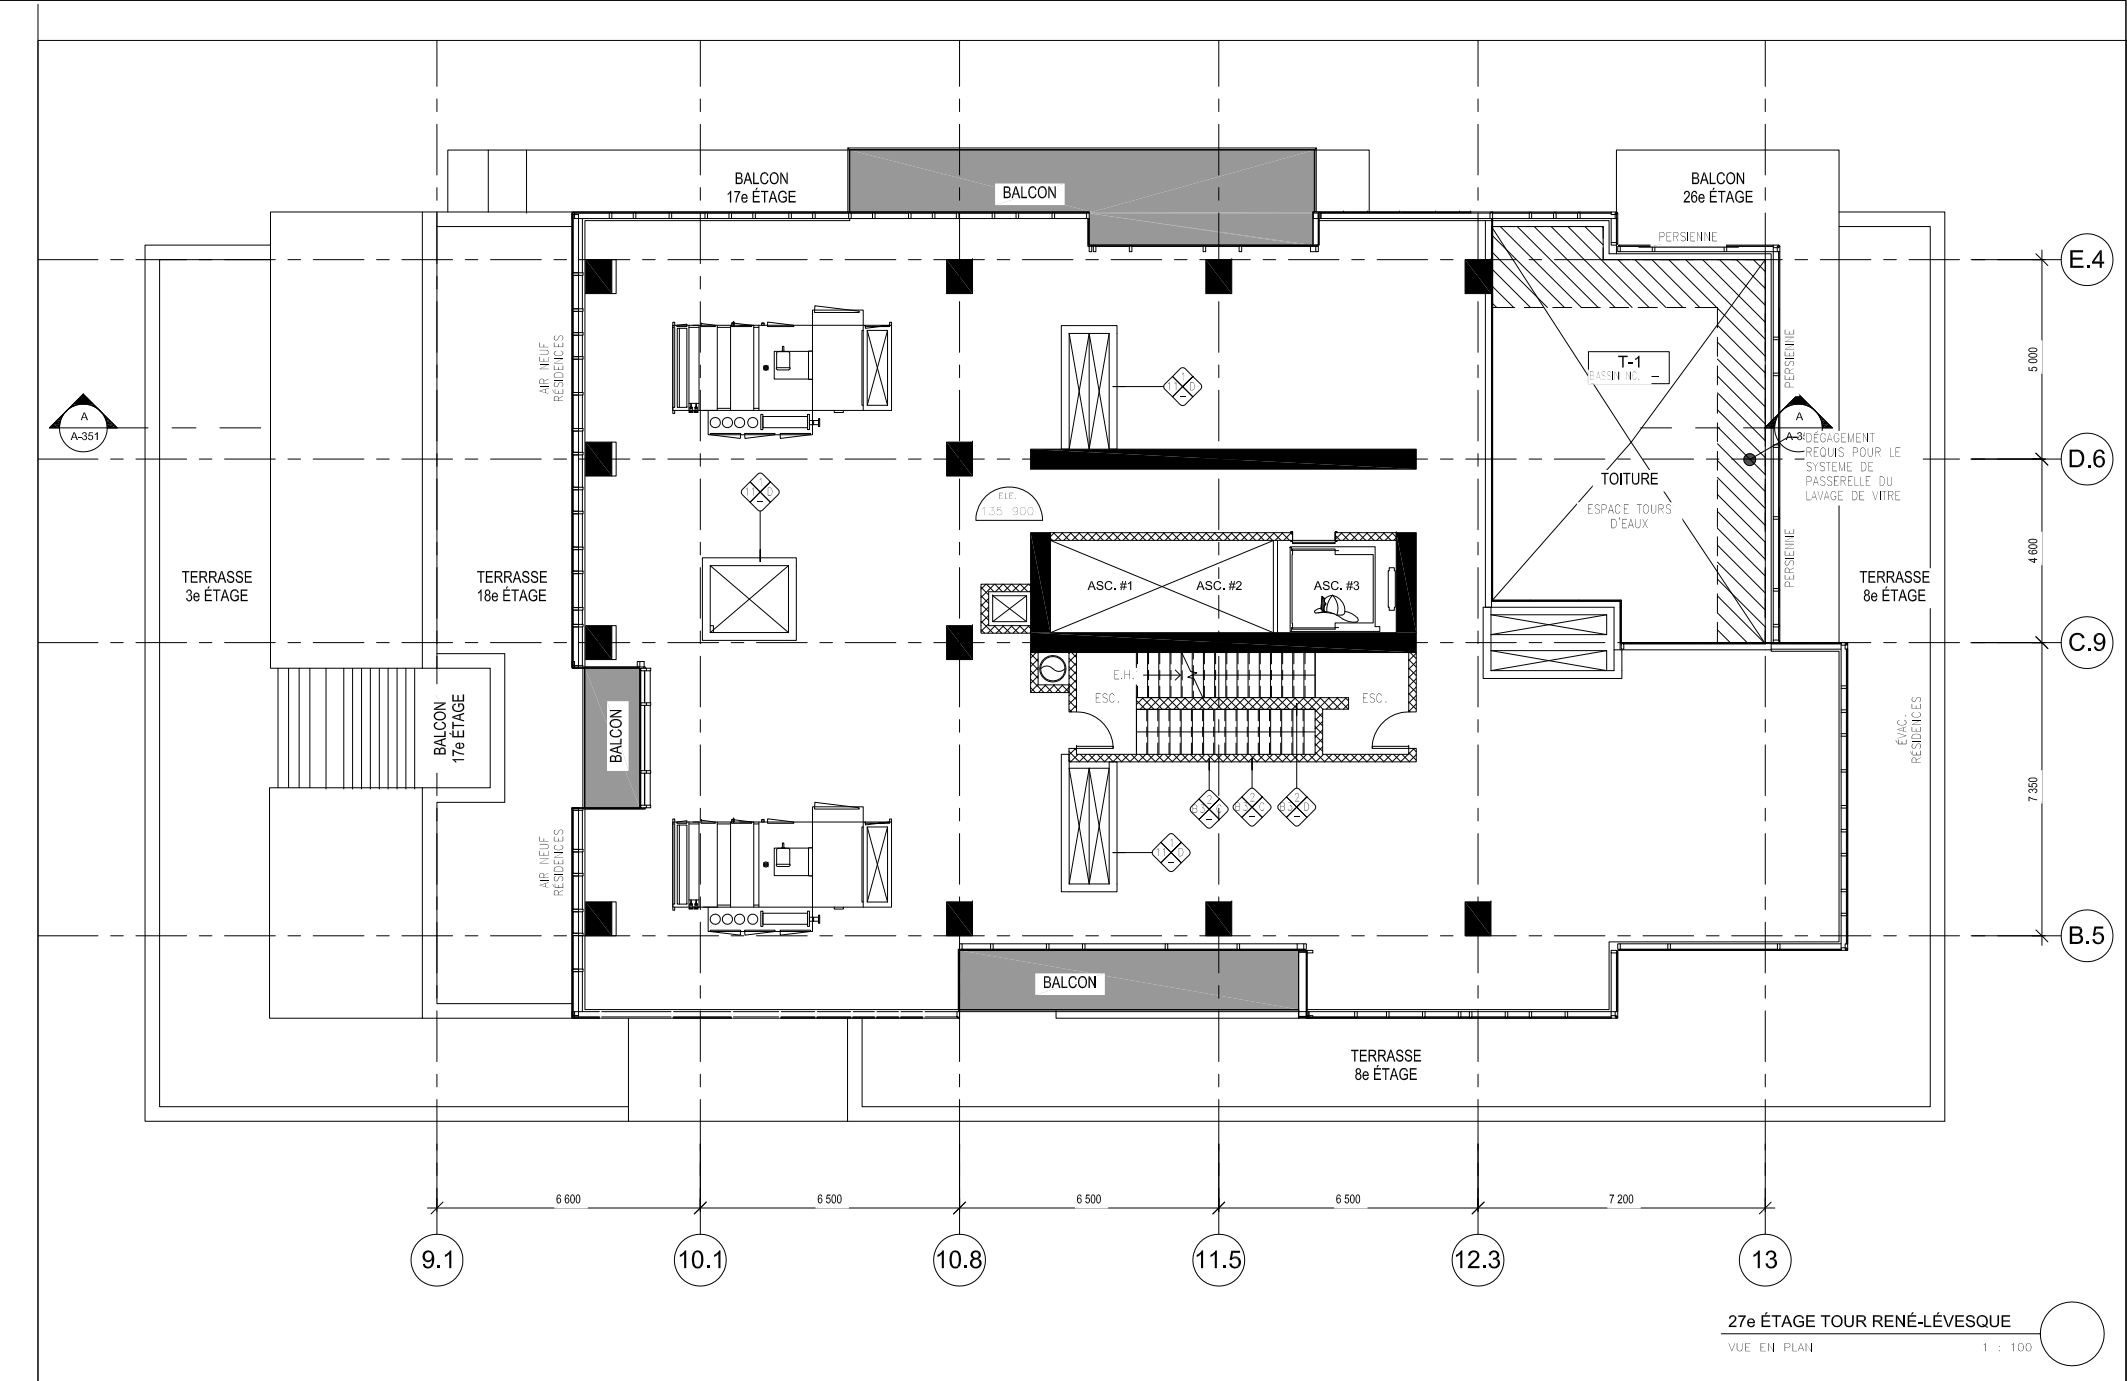

27e ÉTAGE TOUR RENÉ-LÉVESQUE
VUE EN PLAN
1 : 100



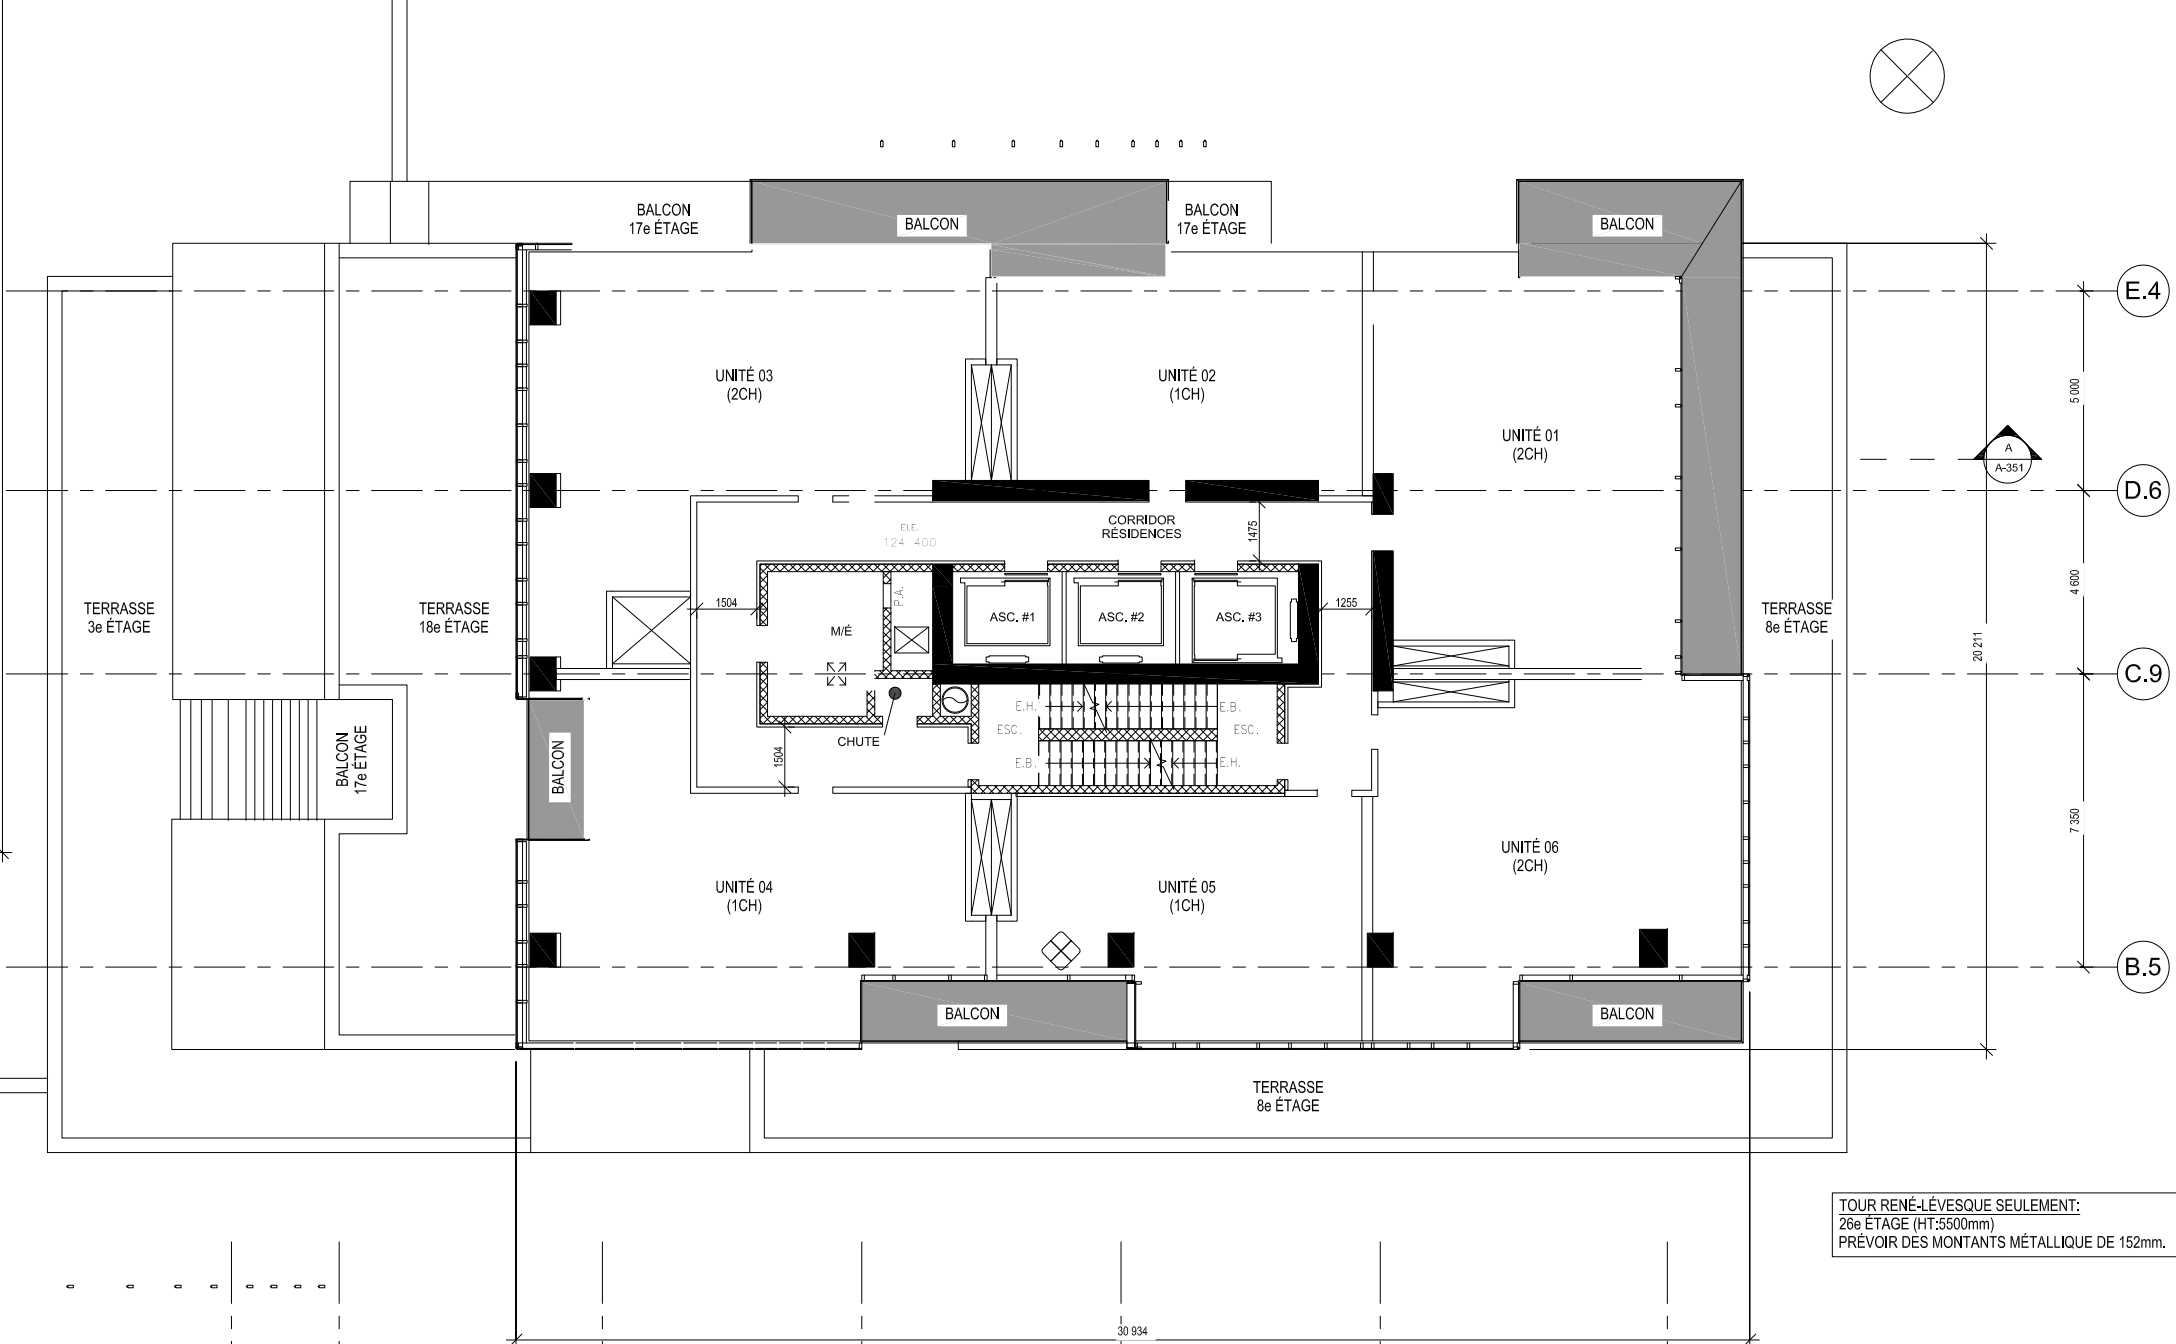


TOUR RENÉ-LÉVESQUE - 24e ÉTAGE
NIVEAU: 124.400mm

TOUR RENÉ-LÉVESQUE SEULEMENT:
26e ÉTAGE (HT:5500mm)
PRÉVOIR DES MONTANTS MÉTALLIQUES DE 152mm.




PLAN DU 20e ÉTAGE

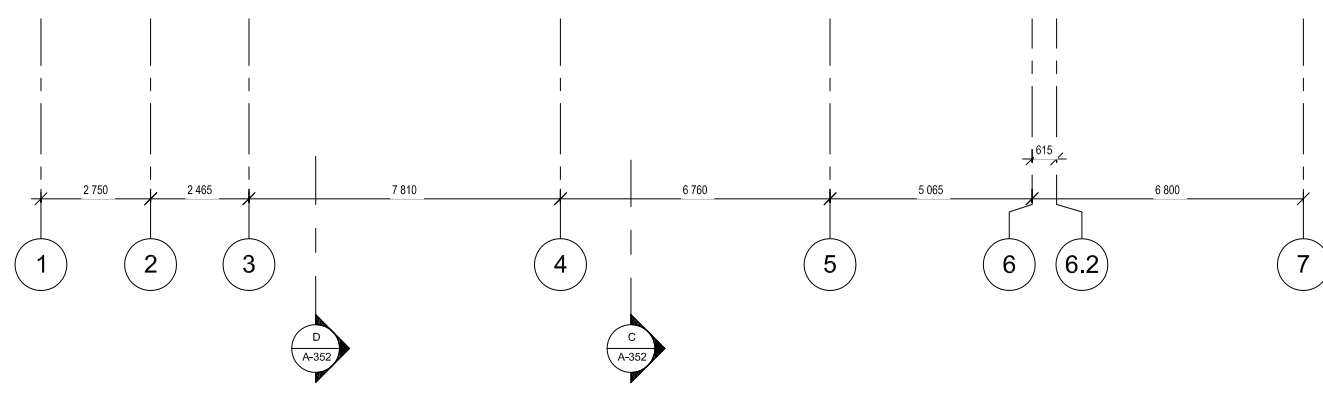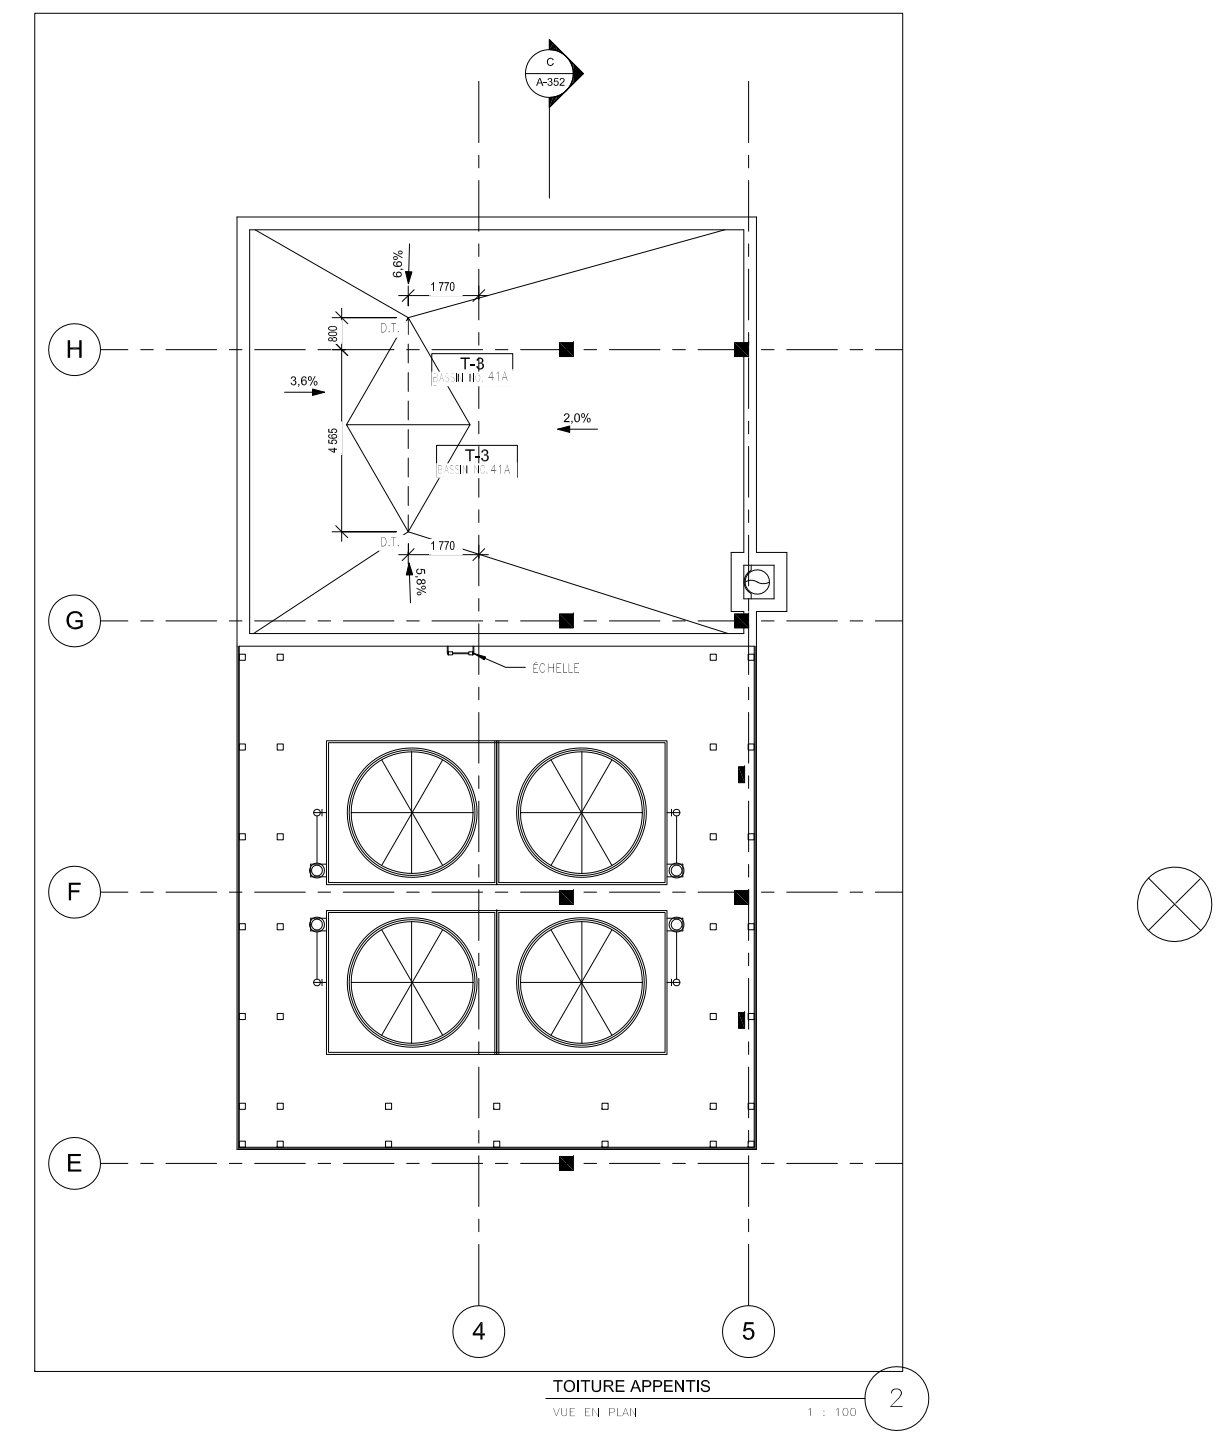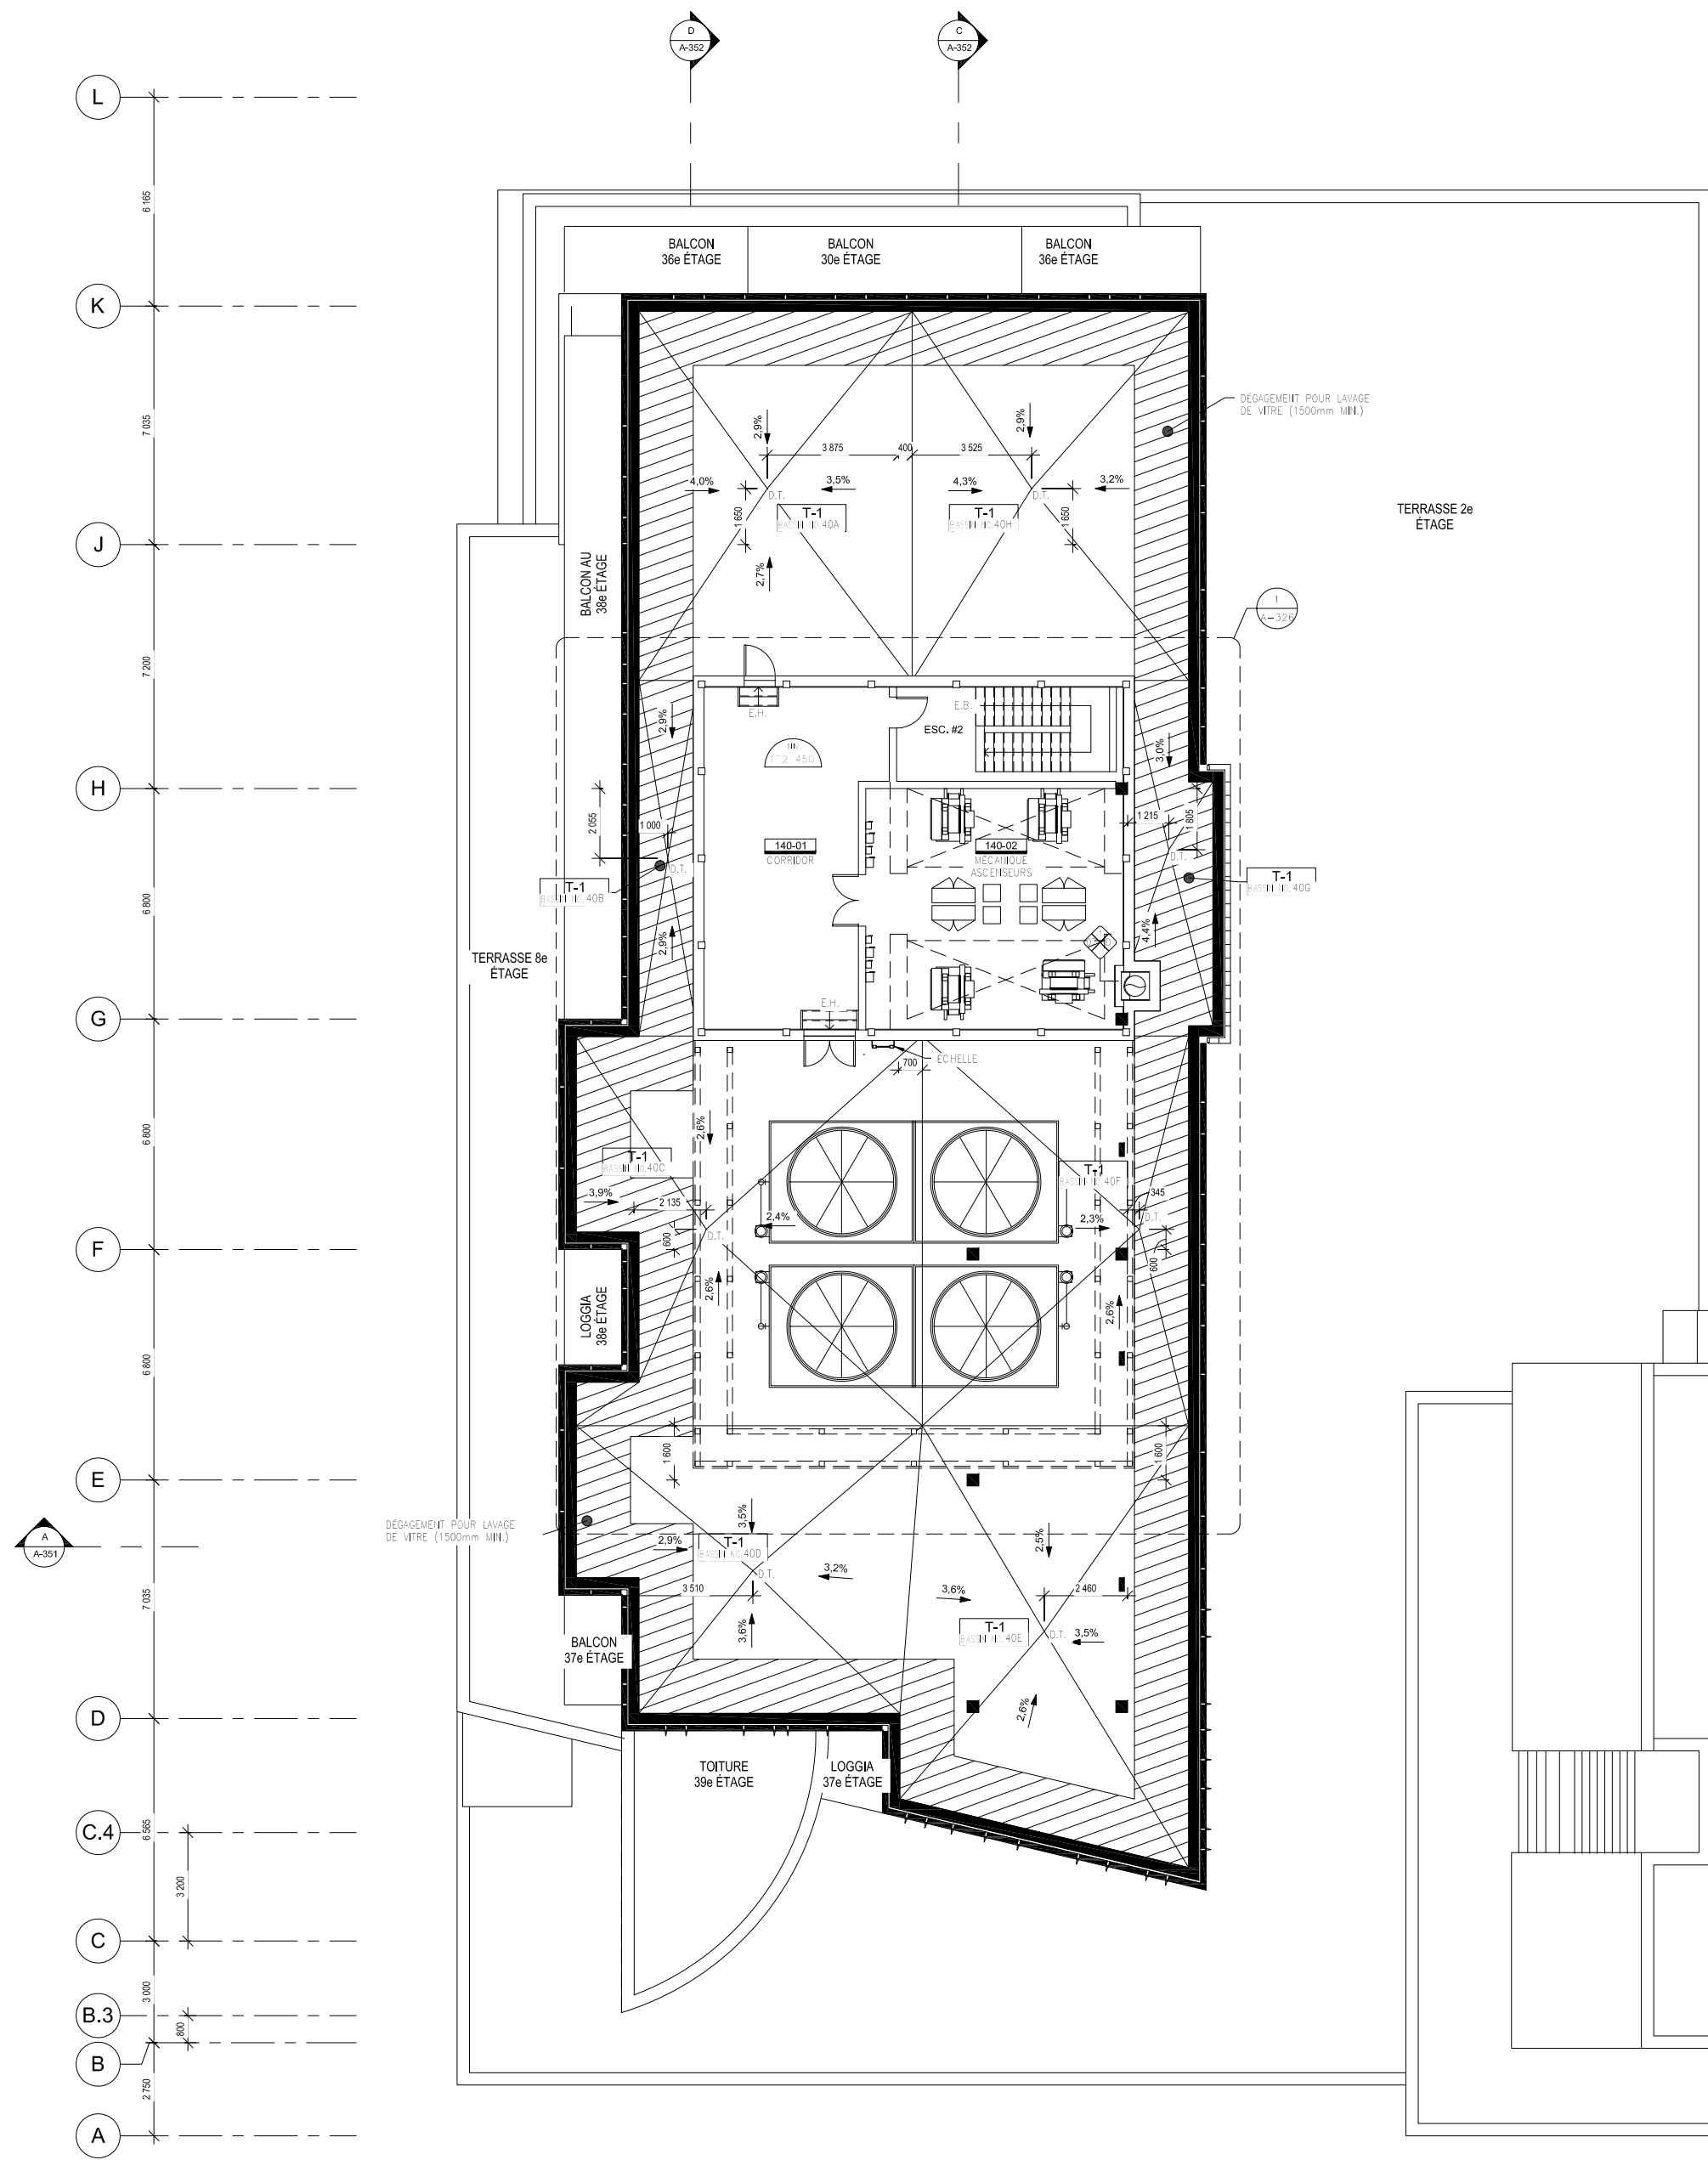

TOUR ICONE - TOITURE
NIVEAU: 172.450m

PLAN DE TOITURE ET APPENTIS

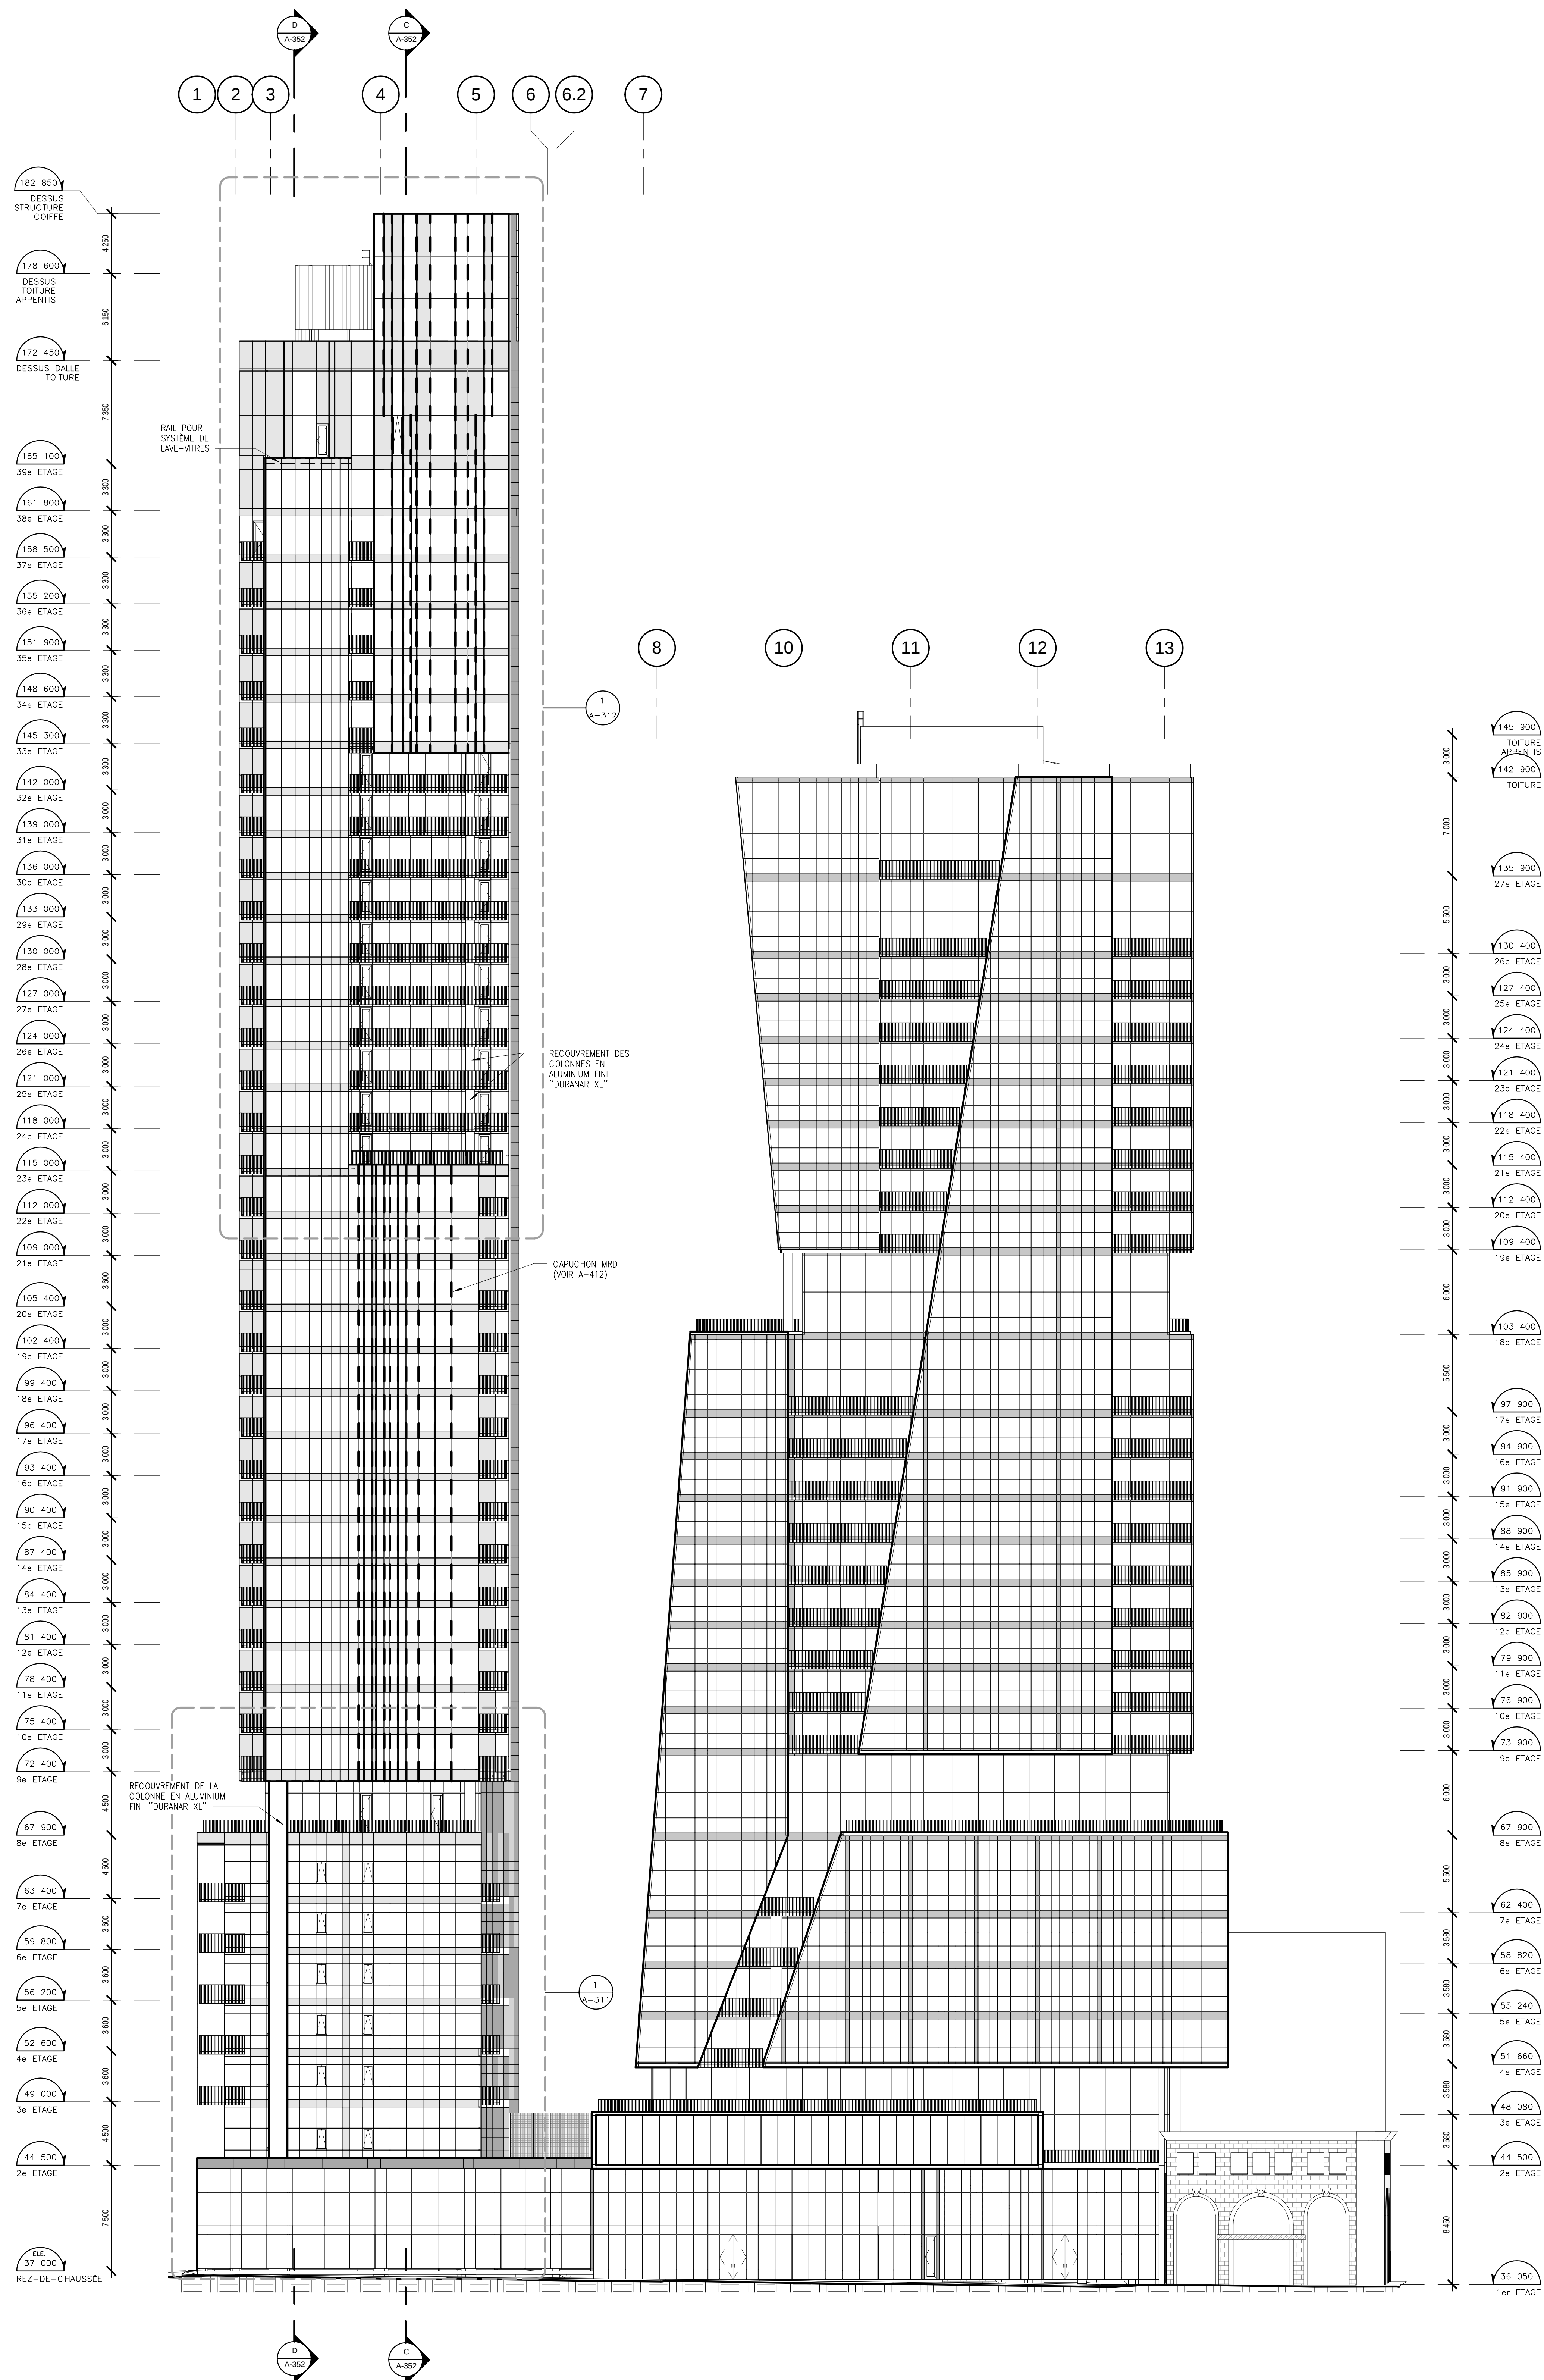

LÉGENDE:

MATÉRIAUX:

- REVÊTEMENT MÉTALLIQUE TYPE 1 (Panneaux d'aluminium 3.2 mm prépeint)
- REVÊTEMENT MÉTALLIQUE TYPE 2A (Panneaux modulaire en aluminium prépeint - couleur A)
- REVÊTEMENT MÉTALLIQUE TYPE 2B (Panneaux modulaire en aluminium prépeint avec projection de 75 mm - couleur B)
- REVÊTEMENT MÉTALLIQUE TYPE 3 (Panneau en acier prépeint - ad 300)
- PAREMENT DE BRIQUE
- REVÊTEMENT DE GRANITE
- MUR RIDEAU

CC-RAN VERRE

ARCHITECTURE

BÉIQUE, LEGAULT, THUOT
ARCHITECTES

405, boul. René-Lévesque Ouest
Montréal (Québec)
Canada H2Z 1G3

STRUCTURE & GÉNIE CIVIL

SNC-LAVALIN
405, boul. René-Lévesque Ouest
Montréal (Québec)
Canada H2Z 1G3

MÉCANIQUE/ELECTRIQUE

dupras ledoux ingénieurs

DESIGN INTERIEUR

FX STUD O
design

NOTE GÉNÉRALE

LES DIMENSIONS APPARAISSANT AUPRÈS DU DOCUMENT DOIVENT ÊTRE CORRIGÉES PAR L'ENTREPRENEUR AVANT LE DÉBUT DES TRAVAUX.

LES DIMENSIONS DOIVENT ÊTRE LUES ET NON MESURÉES DIRECTEMENT SUR LE Dessin.

VEUILLEZ AVISER L'ARCHITECTE DE TOUTES ERREURS ET OMISSIONS ENTRÉES EN DOCUMENT ET CELLES DES AUTRES PROFESSIONNELS DE MÊME QUE DE TOUT CHANGEMENT DE CONDITIONS OBSERVÉ AU CHANTIER.

CE DOCUMENT D'ARCHITECTURE RESTE LA PROPRIÉTÉ EXCLUSIVE DE BÉIQUE, LEGAULT, THUOT ARCHITECTES ET NE POURRA ÊTRE COPIÉ, REPRODUIT OU CÔPIÉ SANS AUTORISATION ÉCRITE PRÉALABLE.

12-12-12		ÉMIS POUR PERMIS	1
DATE	COMMENTAIRES	REV.	

RAN CIE

CLIENT

STATIONNEMENT
Metropolitan
PARKING


PROJET

ICÔNE

TITRE DU Dessin

ÉLEVATION - RENÉ-LÉVESQUE

DESIGNÉ PAR:	ECHÈLLE:
Autor:	As indicated
N° PROJET PROF:	DATE:
1118	10/11/12
N° PROJET CLIENT:	FICHE INFO:
N° Dessin:	

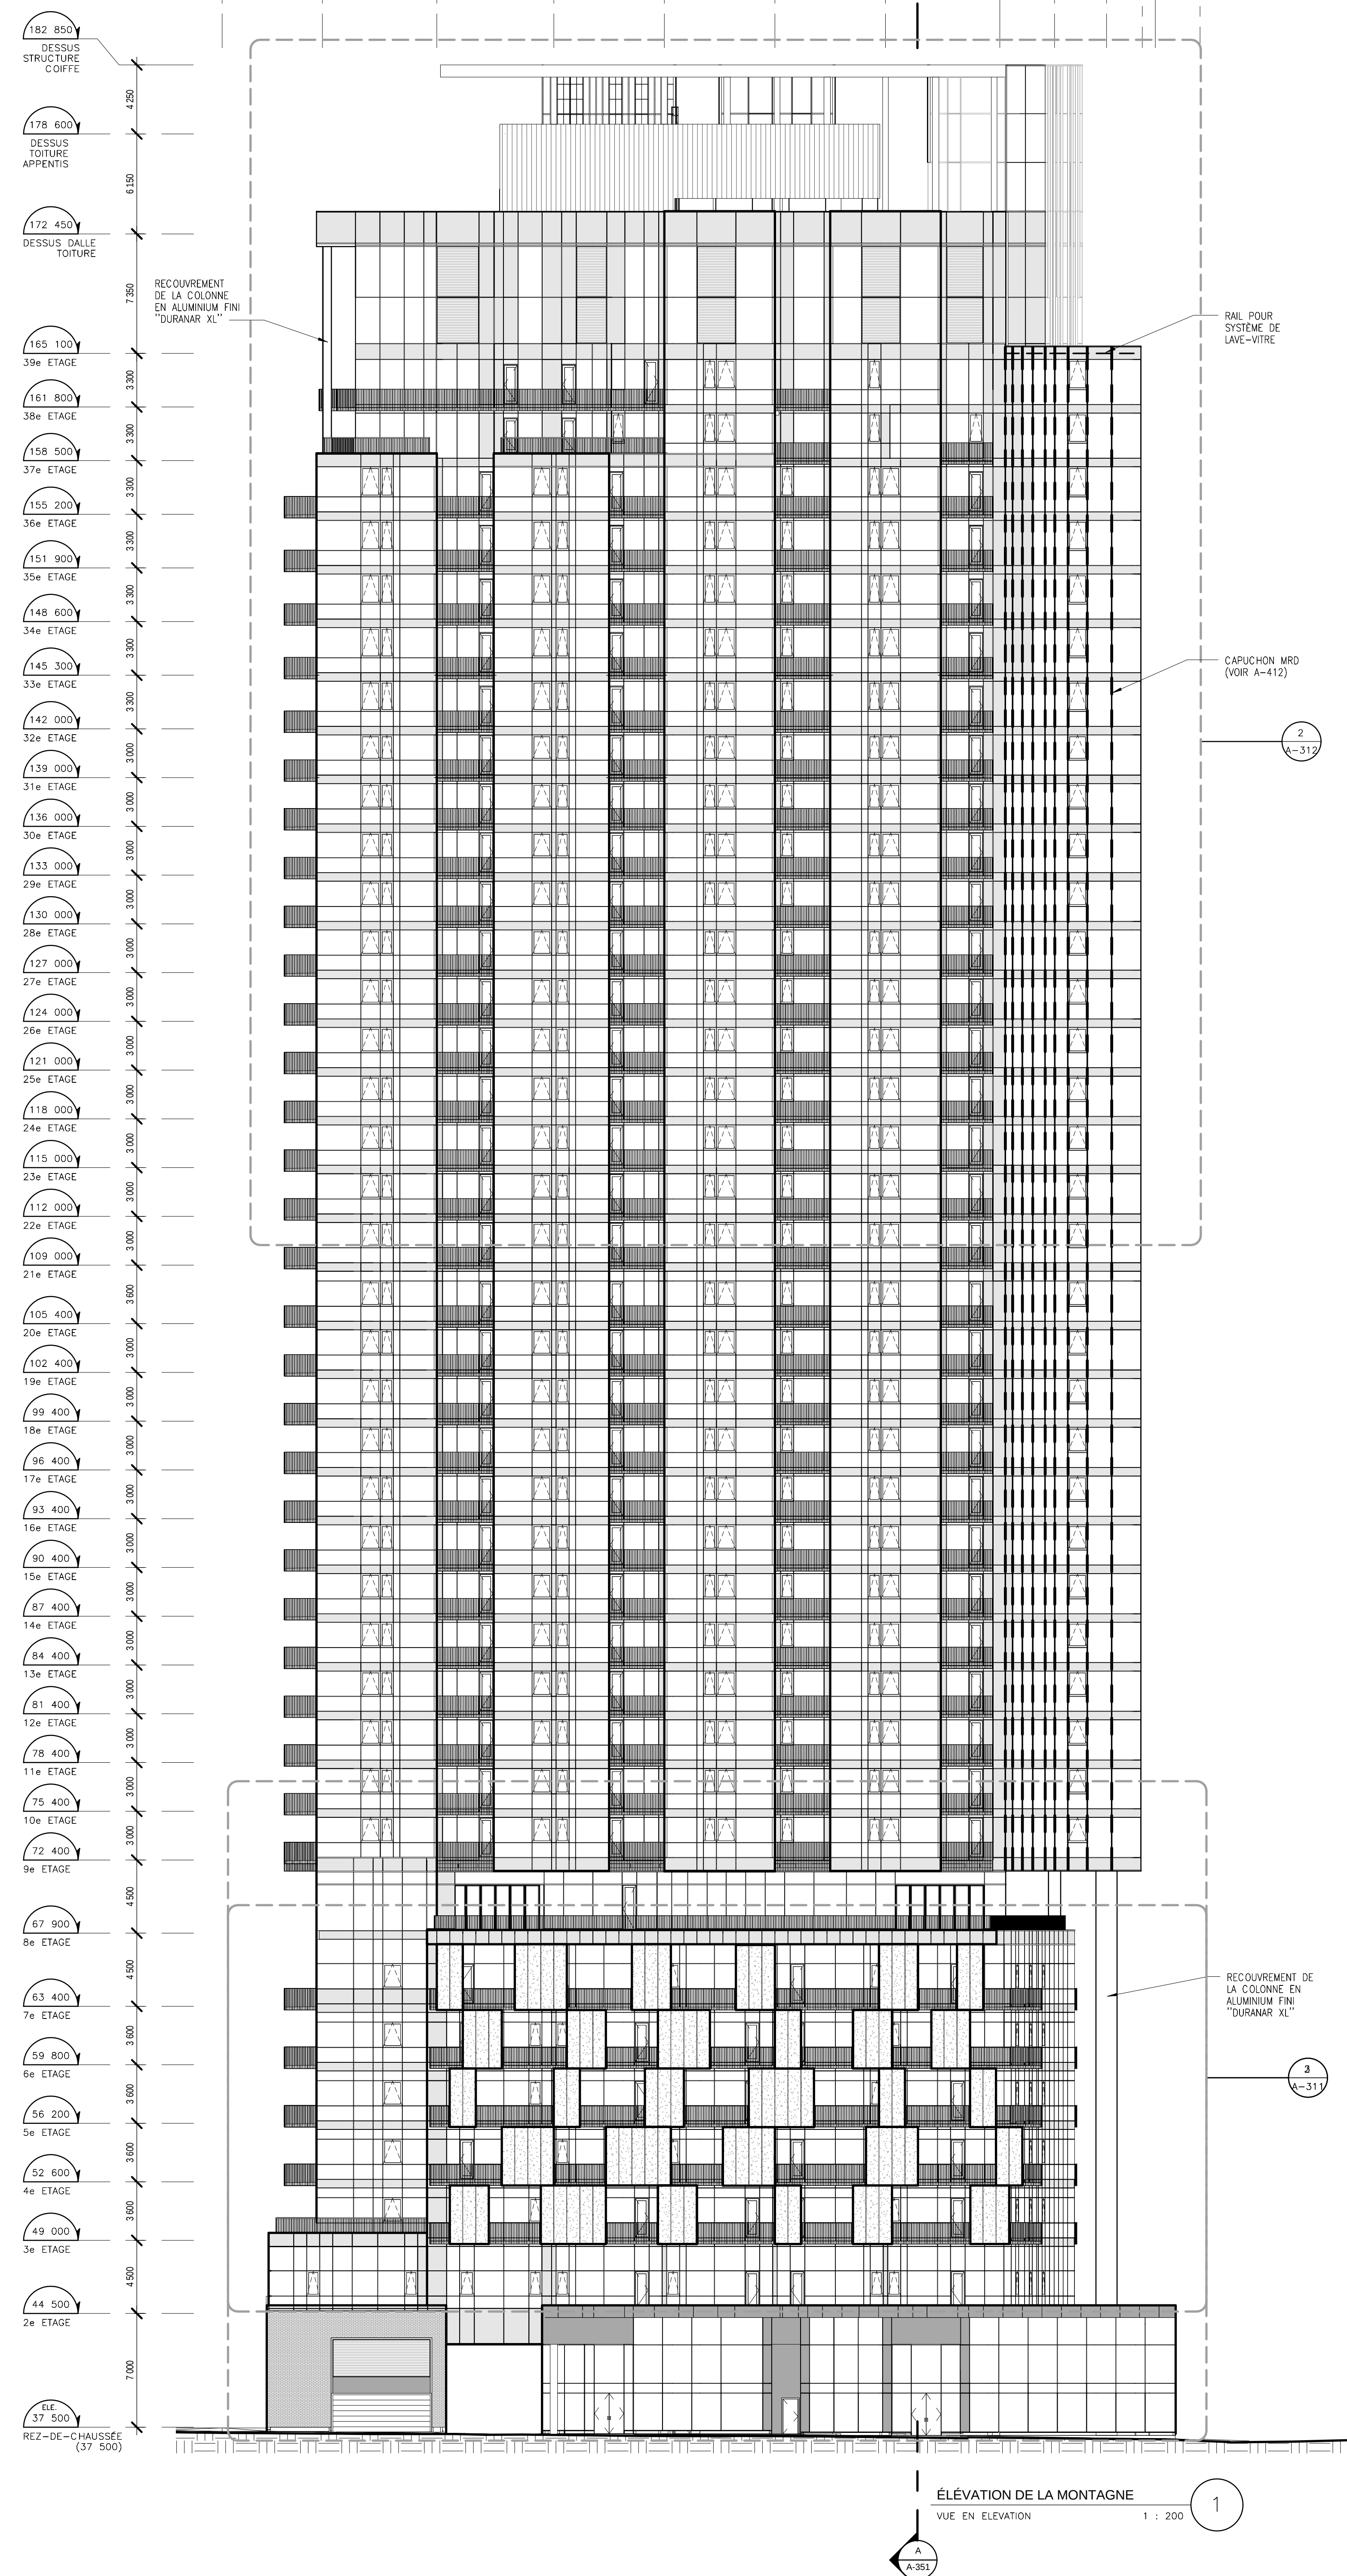

LÉGENDE:	
MATÉRIAU:	
	RÉVÊTEMENT MÉTALLIQUE TYPE 1 (PANAÉAUX D'ALUMINIUM 3/2 MM PREPENT)
	RÉVÊTEMENT MÉTALLIQUE TYPE 2A (PANAÉAUX MODULAIRE EN ALUMINIUM PREPENT - COULEUR 4)
	RÉVÊTEMENT MÉTALLIQUE TYPE 2B (PANAÉAUX MODULAIRE EN ALUMINIUM PREPENT AVEC PROJECTION DE 75 MM (COULEUR B))
	RÉVÊTEMENT MÉTALLIQUE TYPE 3 (ENVASEMENT EN ACIER PREPENT - A0 300)
	PAREMENT DE BRIQUE
	RÉVÊTEMENT DE GRANITE
	MUR RIGIDU
	ÉCRAN VERRE

ARCHITECTURE



BÉIQUÉ . LEGAULT . THUOT
ARCHITECTES

480, BOUL. SAINT-LAURENT, 900, MONTRÉAL (QUÉBEC) H3Y 3P7 CANADA
TÉL. : 514.288.5050 TÉLÉC. : 514.280.8818 WWW.BLTA.CA

STRUCTURE & GÉNIE CIVIL



SNC-LAVALIN

SNC-LAVALIN
455, boul. René-Lévesque Ouest
Montréal (Québec)
Canada H2Z 1Z3

MECANIQUE/ELECTROQUE

dupras ledoux ingénieurs

DESIGN INTERIEUR

FX STUD O ☐
design

NOTE GENERALE

LES DIMENSIONS APPARAISSANT AU PRESENT DOCUMENT DOIVENT ETRE VERIFIEES PAR L'ENTREPRENEUR AVANT LE DEBUT DES TRAVAUX.

LES DIMENSIONS DOIVENT ETRE LUES, ET NON MEASUREES DIRECTEMENT SUR LE DESSIN.

VEUILLEZ AVISER L'ARCHITECTE DE TOUTES ERREURS ET INCONVENIENCES ENTRE CE DOCUMENT ET CEUX DES AUTRES PROFESSIONNELS, DE MEME QUE DE TOUT CHANGEMENT DE CONDITIONS OBSERVE AU CHANTIER.

CE DOCUMENT D'ARCHITECTURE RESTE LA PROPRIETE EXCLUSIVE DE BENJAMIN LEFEBVRE ARCHITECTES ET NE POURRA ETRE UTILISE, REPRODUIT OU COPIE SANS AUTORISATION ECRITE PREALABLE.

[illegible]

PLAN CUE

CLIENT



STATIONNEMENT
Metropolitan
P A R K I N G






PROJET

I C O N E

TITRE DU DESSIN

ÉLÉVATION - DE LA MONTAGNE ET
ÉLÉVATION - EST

DESSINE PAR: Author	ECHELLE: As indicated
N ^o . PROJET PROF: 1118	DATE: 10/10/12
N ^o . PROJET CLIENT:	FICHER INFO:
N ^o . DESSIN:	

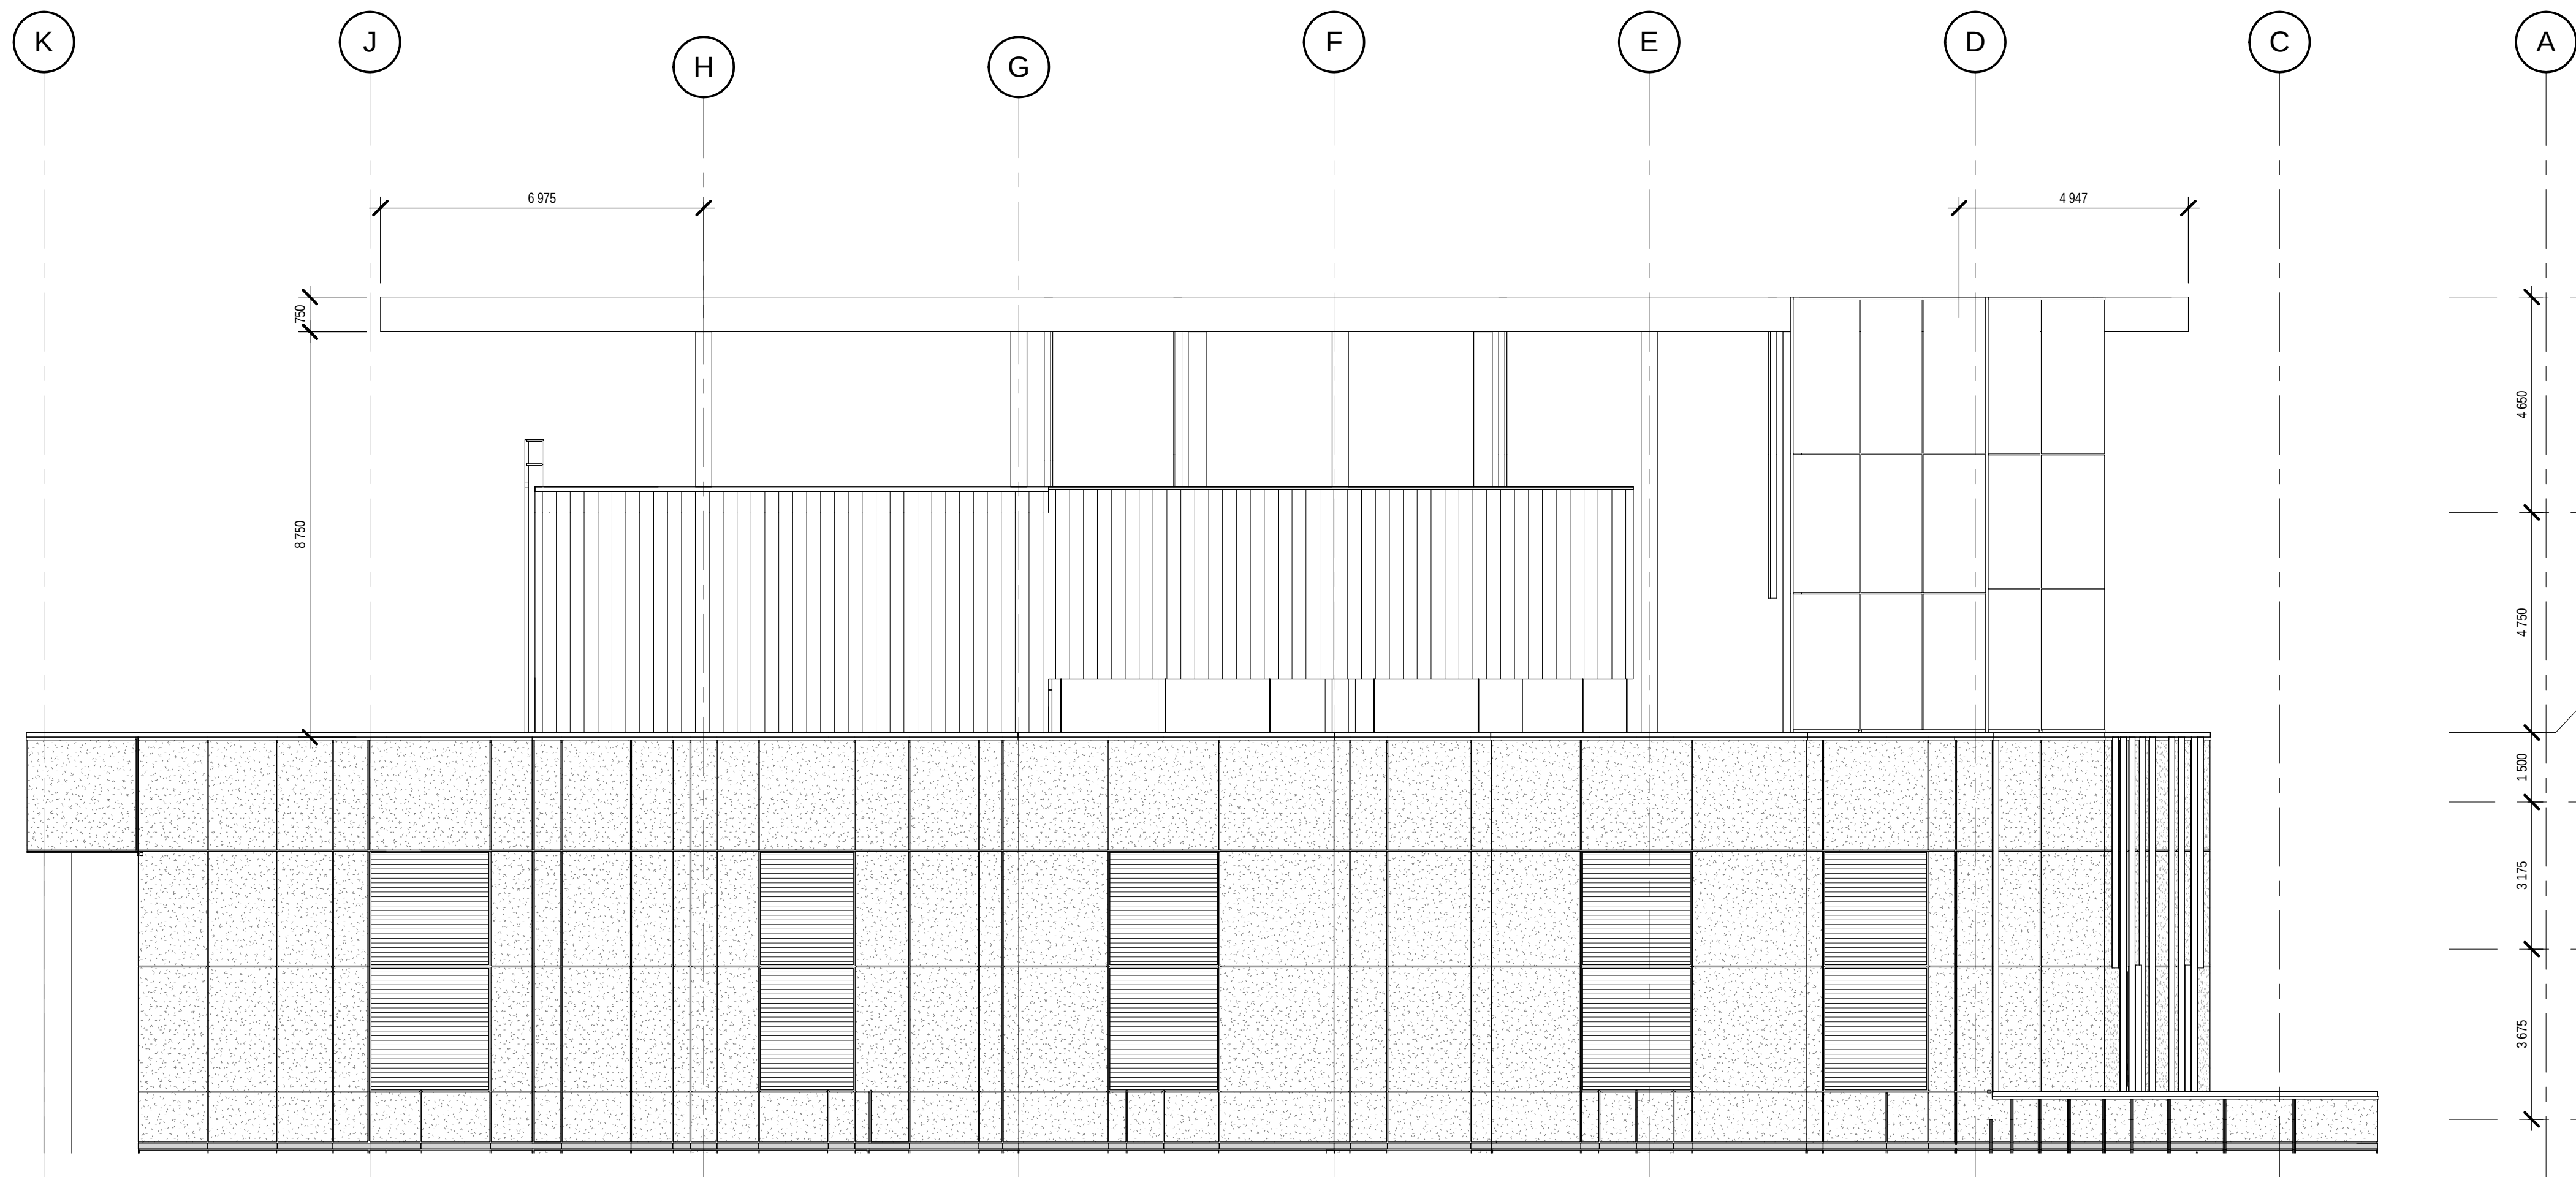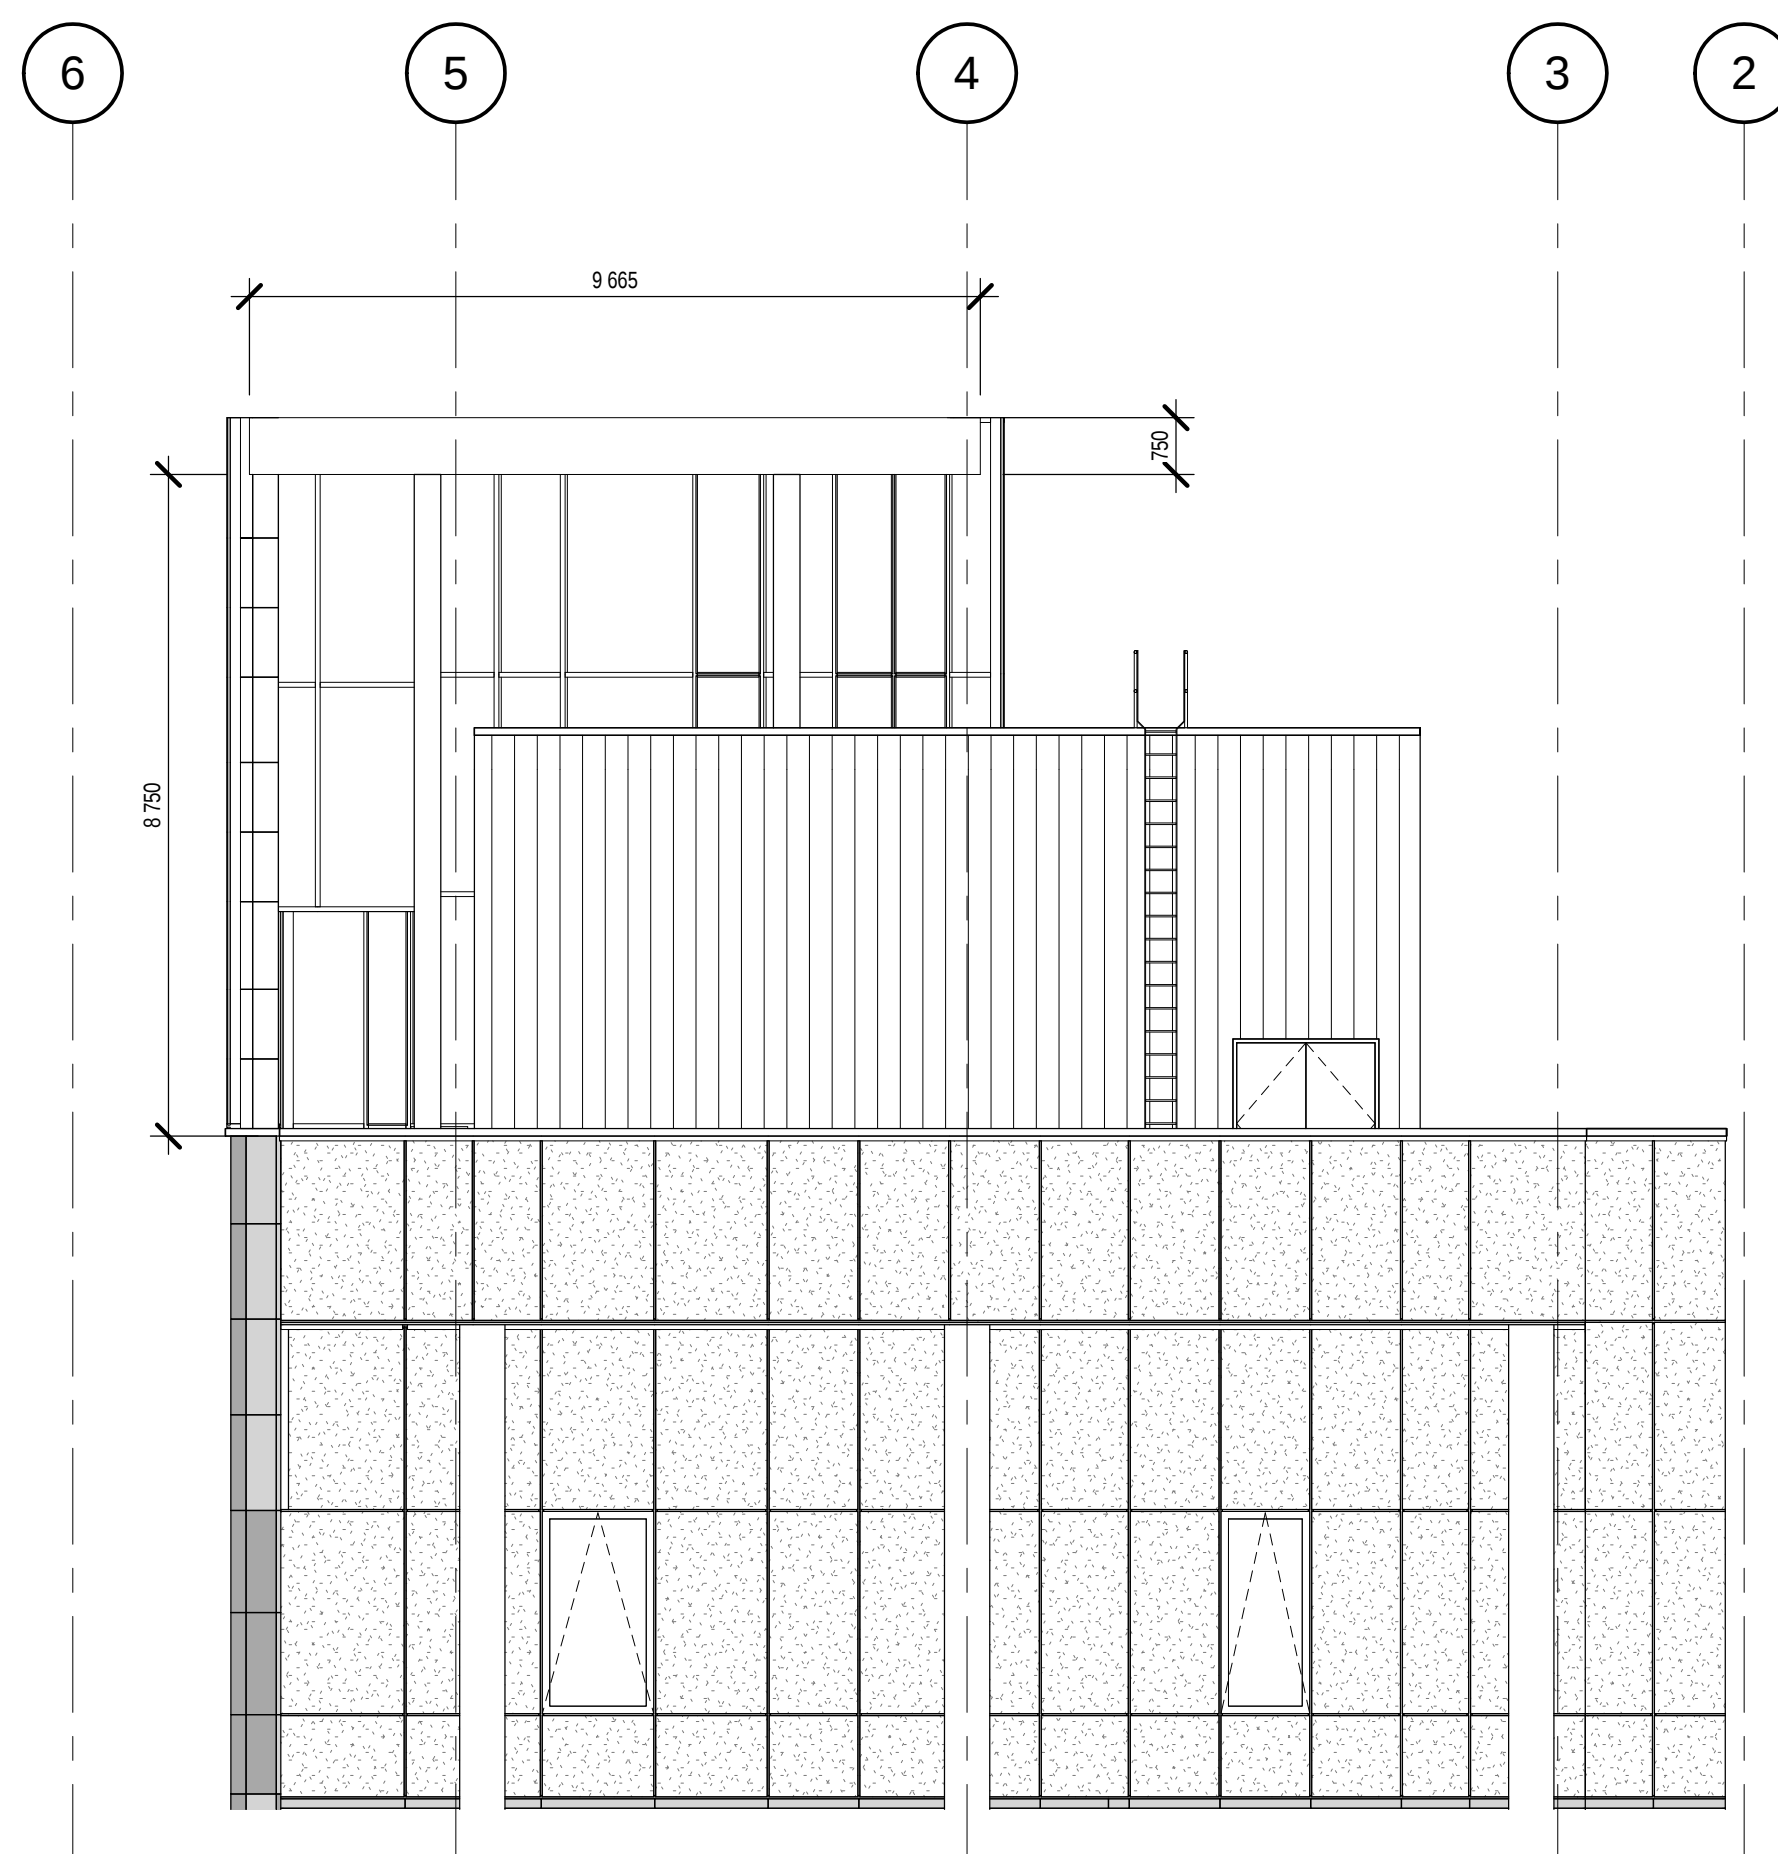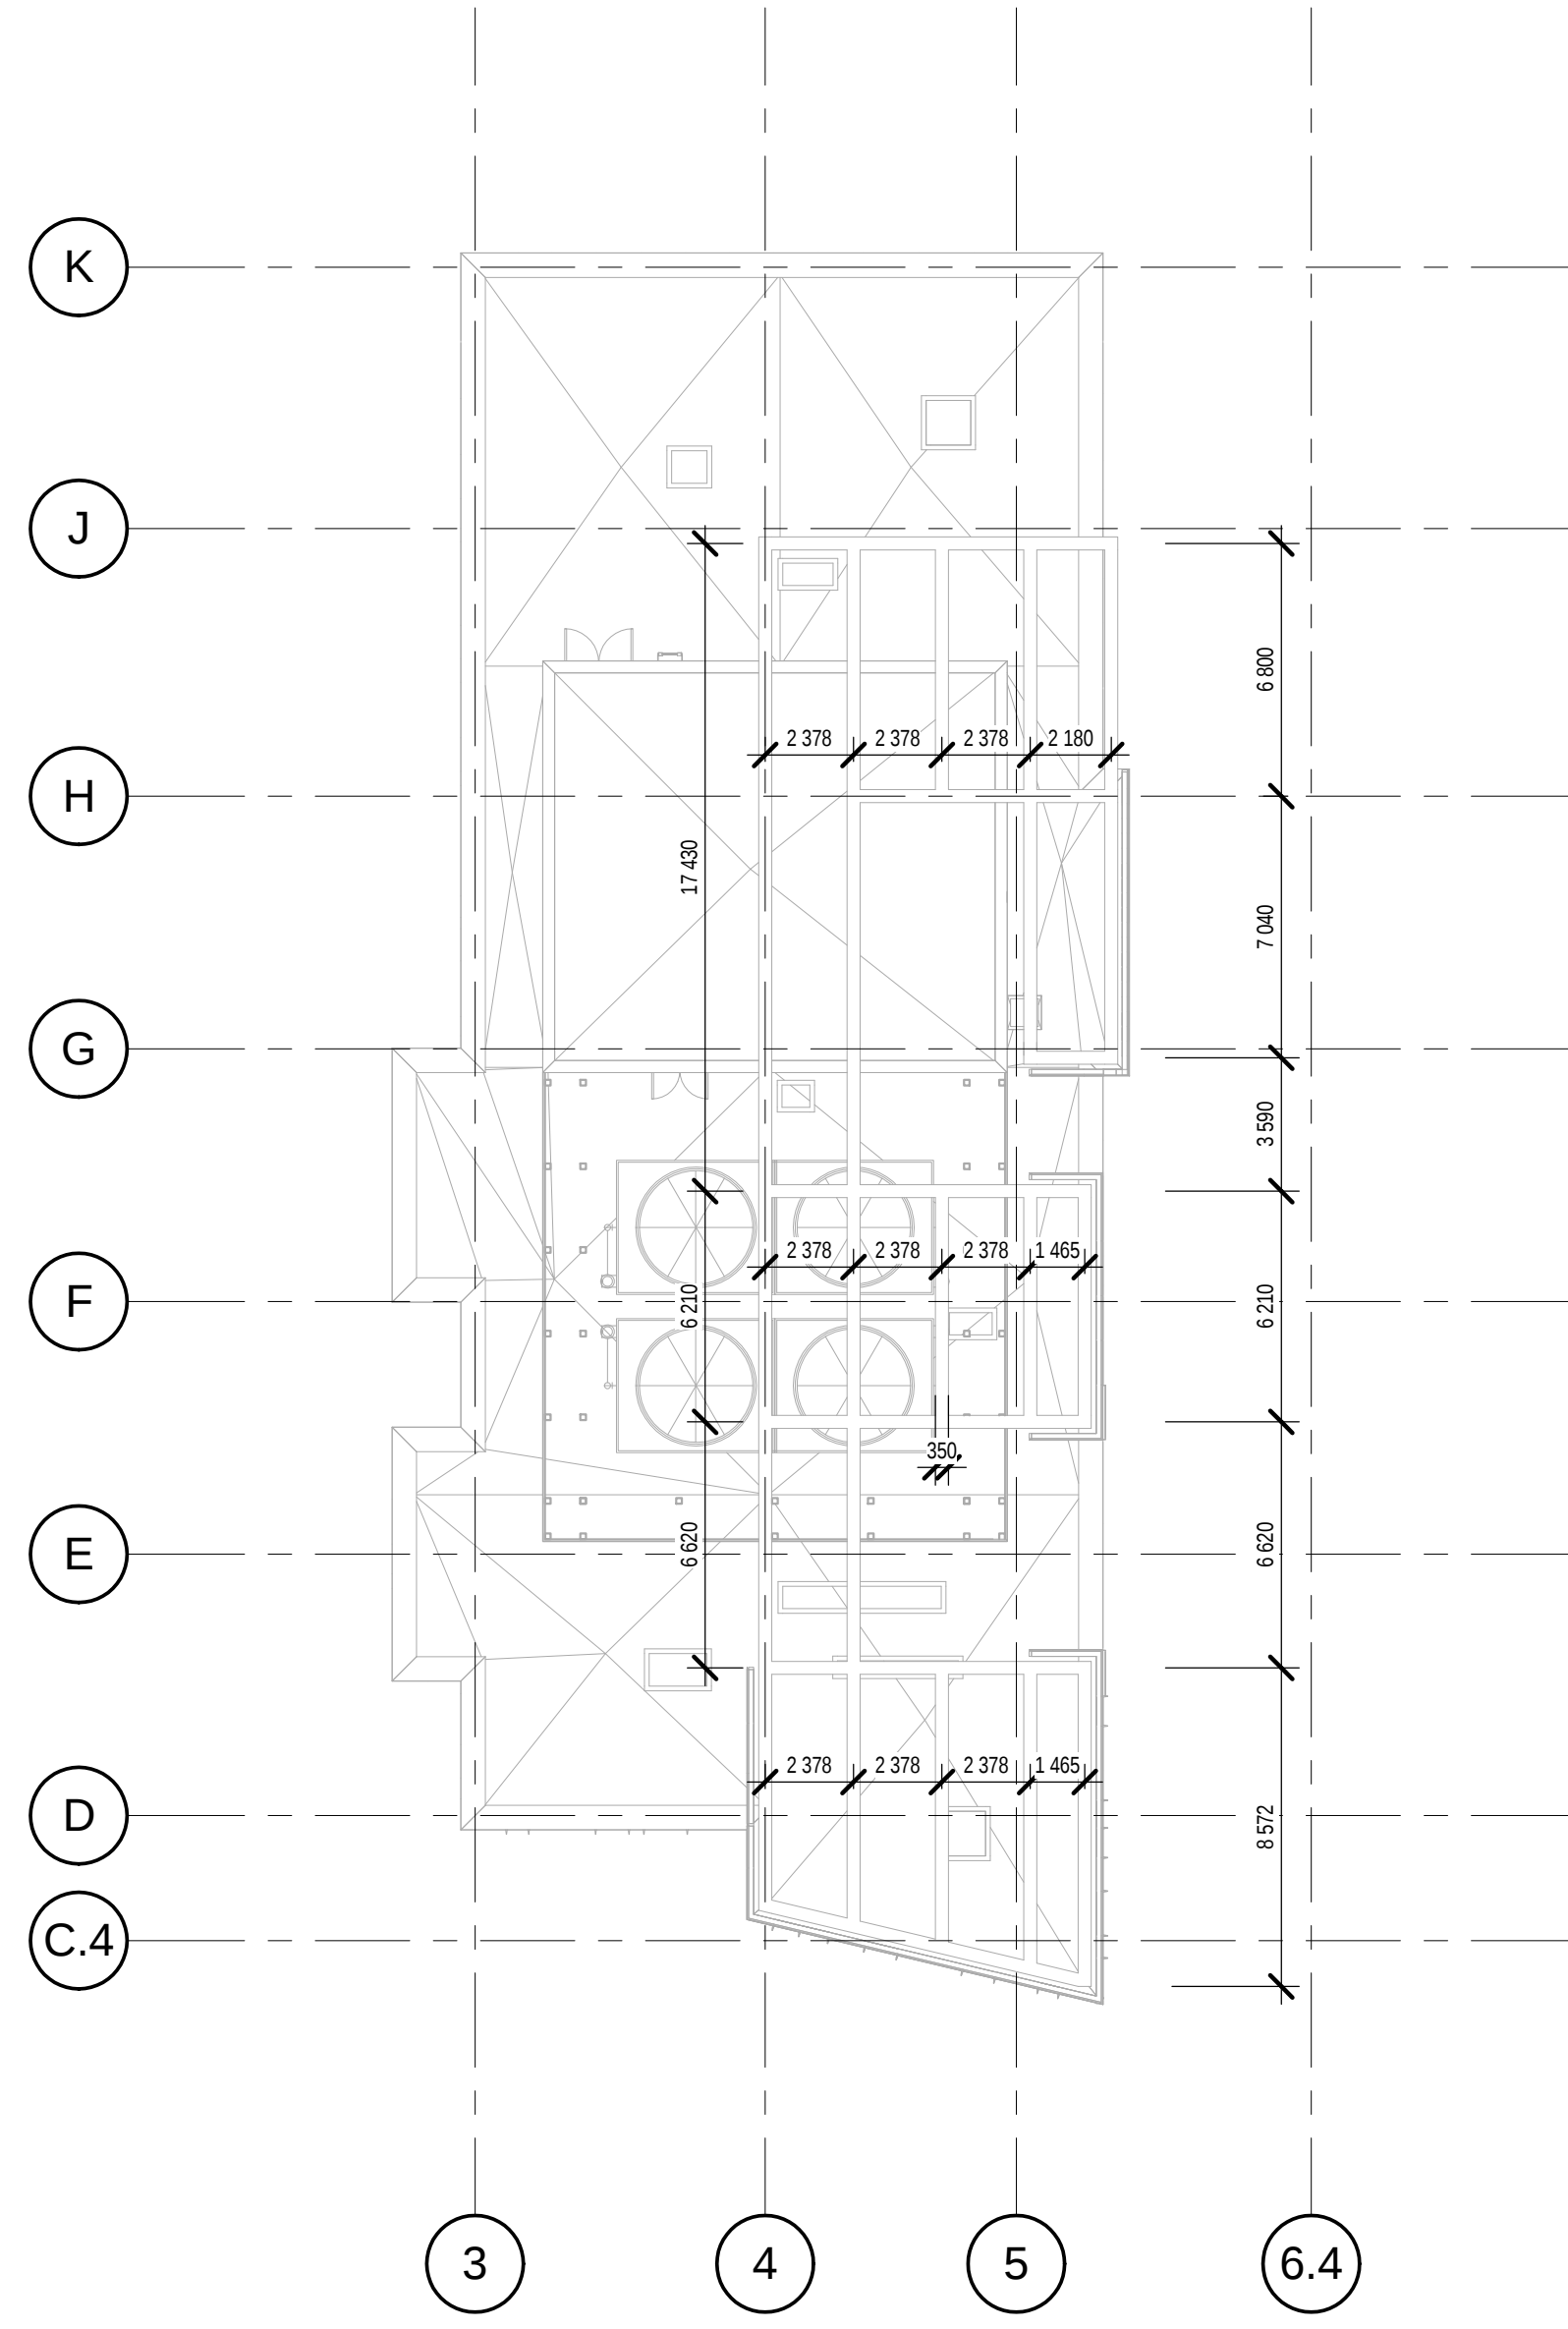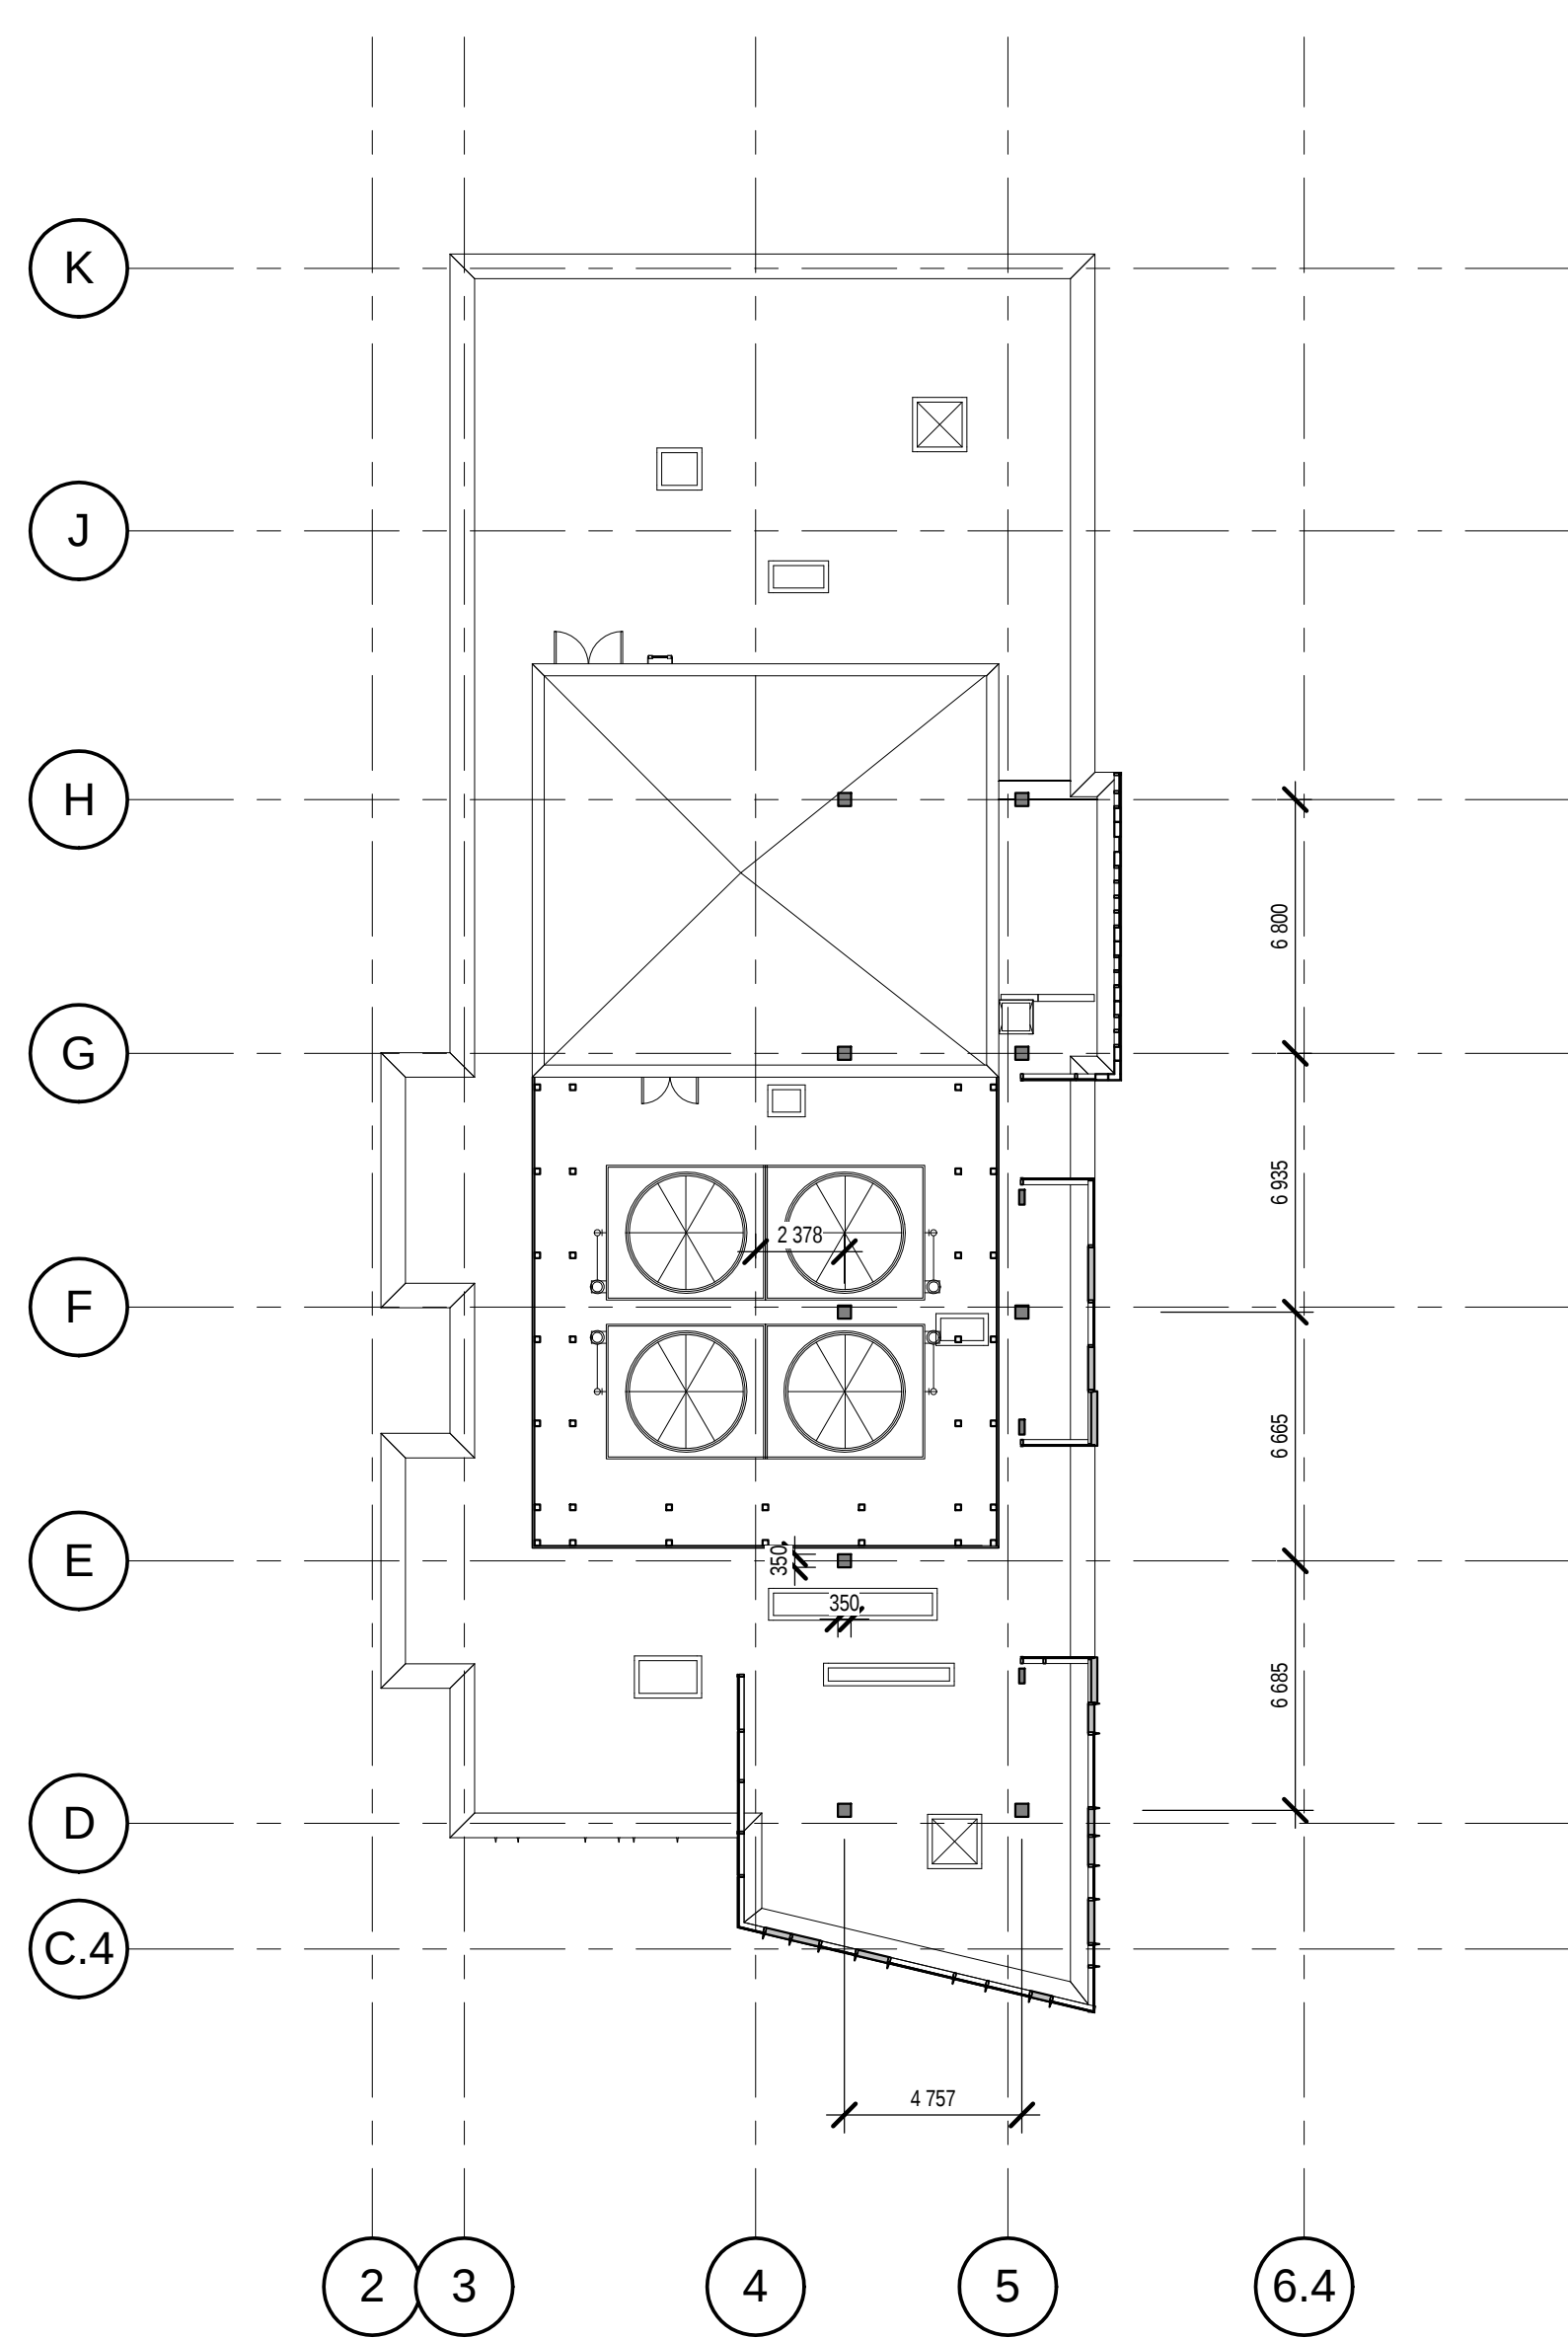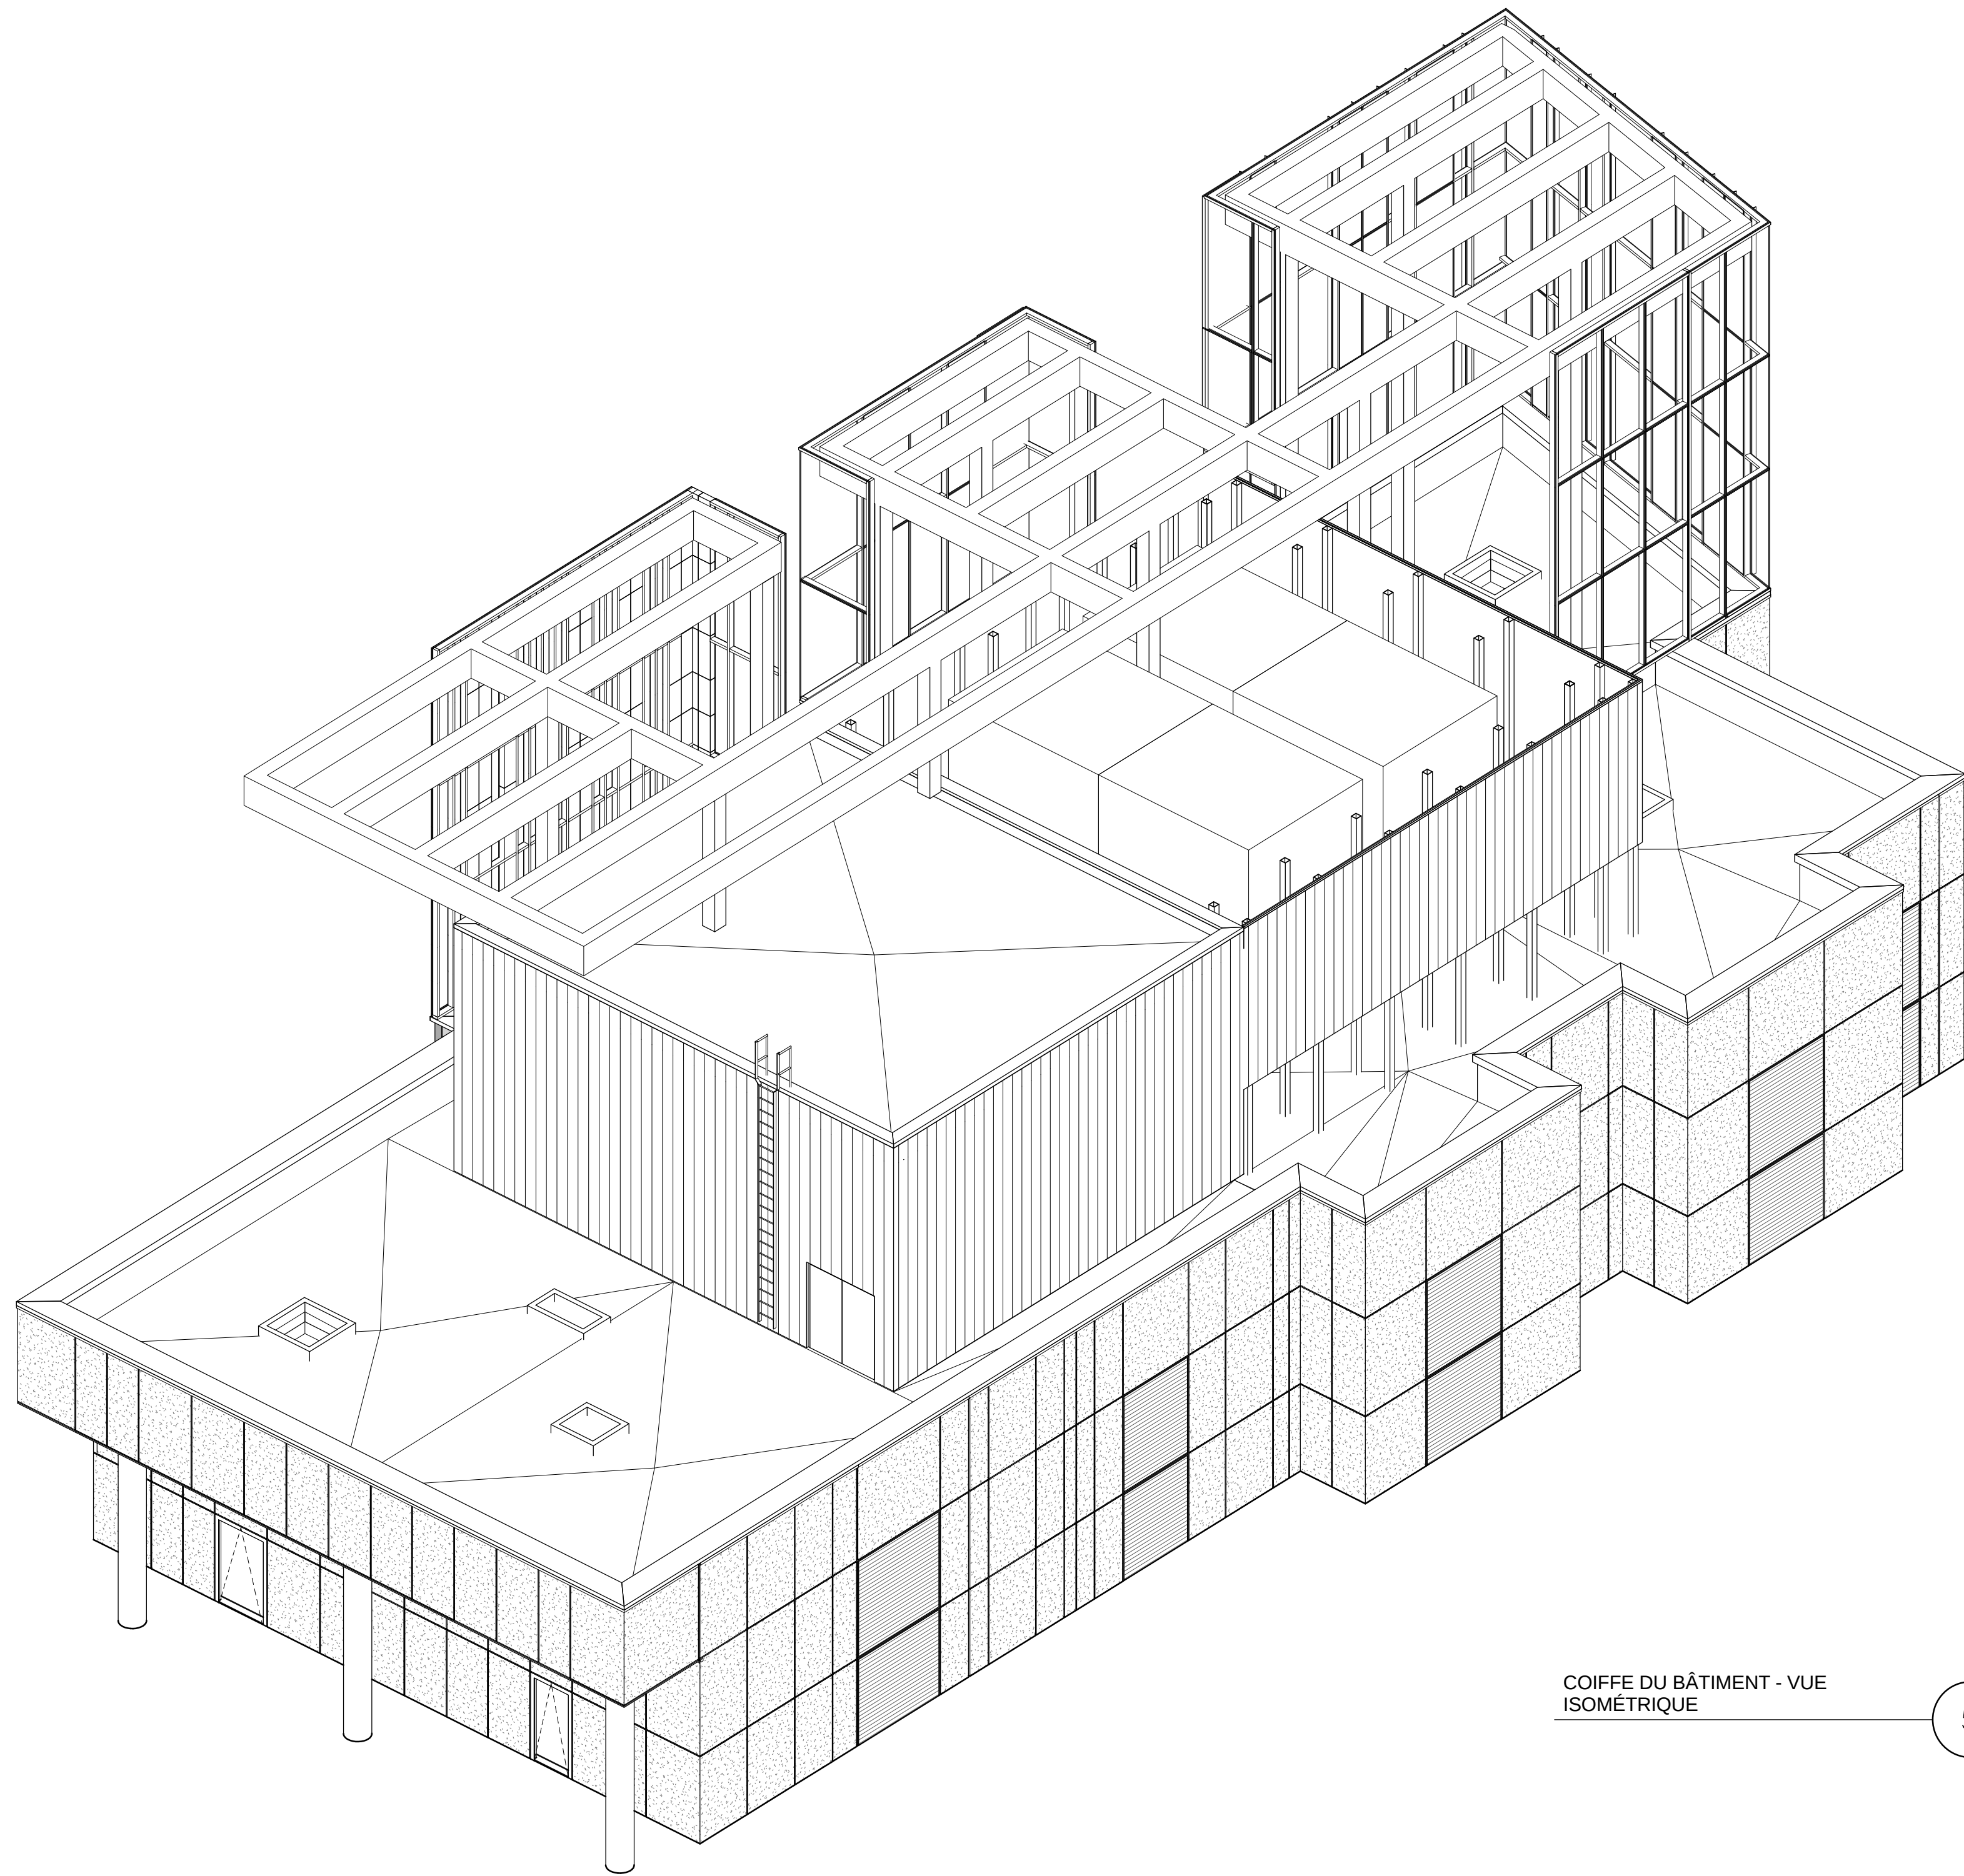

EN PROGRESSION

ARCHITECTURE

BÉIQUE - LEGAULT - THUOT

ARCHITECTES

405, rue Saint-Laurent, 1000, Montréal (Québec) H2T 3T7 Canada
Tél. : 514 399-8888 - Téléc. : 514 399-8817 - info@btl.ca

STRUCTURE & GÉNIE CIVIL

SNC-LAVALIN

455, boulevard René-Lévesque Ouest
Montréal (Québec)
Canada H2Z 1Z3

MÉCANIQUE/ÉLECTRIQUE

dupras ledoux

ingénieurs

DESIGN INTERIEUR

FX STUD

design

NOTE GÉNÉRALE

LES DIMENSIONS APPARAISSANT AU PRESENT DOCUMENT DOIVENT ÊTRE VÉRIFIÉES PAR L'ENTREPRENEUR AVANT LE DÉBUT DES TRAVAUX.
LES DIMENSIONS DOIVENT ÊTRE LUES ET NON MESURÉES DIRECTEMENT SUR LE DESSIN.
VEUILLEZ AVISER L'ARCHITECTE DE TOUTES ERREURS ET DIVERGENCES ENTRE CE DOCUMENT ET CELUI DES AUTRES PROFESSIONNELS, DE MÔDÈRE QUE TOUT CHANGEMENT DE CONDITIONS DEVRA ÊTRE AVISÉ.
CE DOCUMENT D'ARCHITECTURE RESTE LA PROPRIÉTÉ EXCLUSIVE DE BÉIQUE - LEGAULT - THUOT ARCHITECTES ET NE POURRA ÊTRE UTILISÉ, REPRODUIT OU COPIÉ SANS AUTORISATION ÉCRITE PRÉALABLE.

OLIVIER LEGAULT

ARCHITECTE

14-04-16	DEMS POUR CONSTRUCTION (9545)	5
14-02-21	DEMS POUR SOUMISSION - SYSTÈME INTERIEUR	4
13-06-26	DEMS POUR PERMIS - REV. 1	3
13-04-23	DEMS POUR COORDINATION GÉNÉRALE	2
12-12-12	DEMS POUR PERMIS	1
DATE	COMMENTAIRES	REV.

RANK CIE

CLIENT

STATIONNEMENT

Metropolitan

PARKING

PROJET

ICÔNE

TITRE DU DESSIN

COIFFE DU BÂTIMENT

DESSINÉ PAR

Autor

ÉCHELLE

As indicated

N° PROJET PROF

1118

DATE

11/14/12

N° PROJET CLIENT

FECHER INFO

N° DESSIN

A-330

2014-04-16 - 10 - 2:54:45 PM